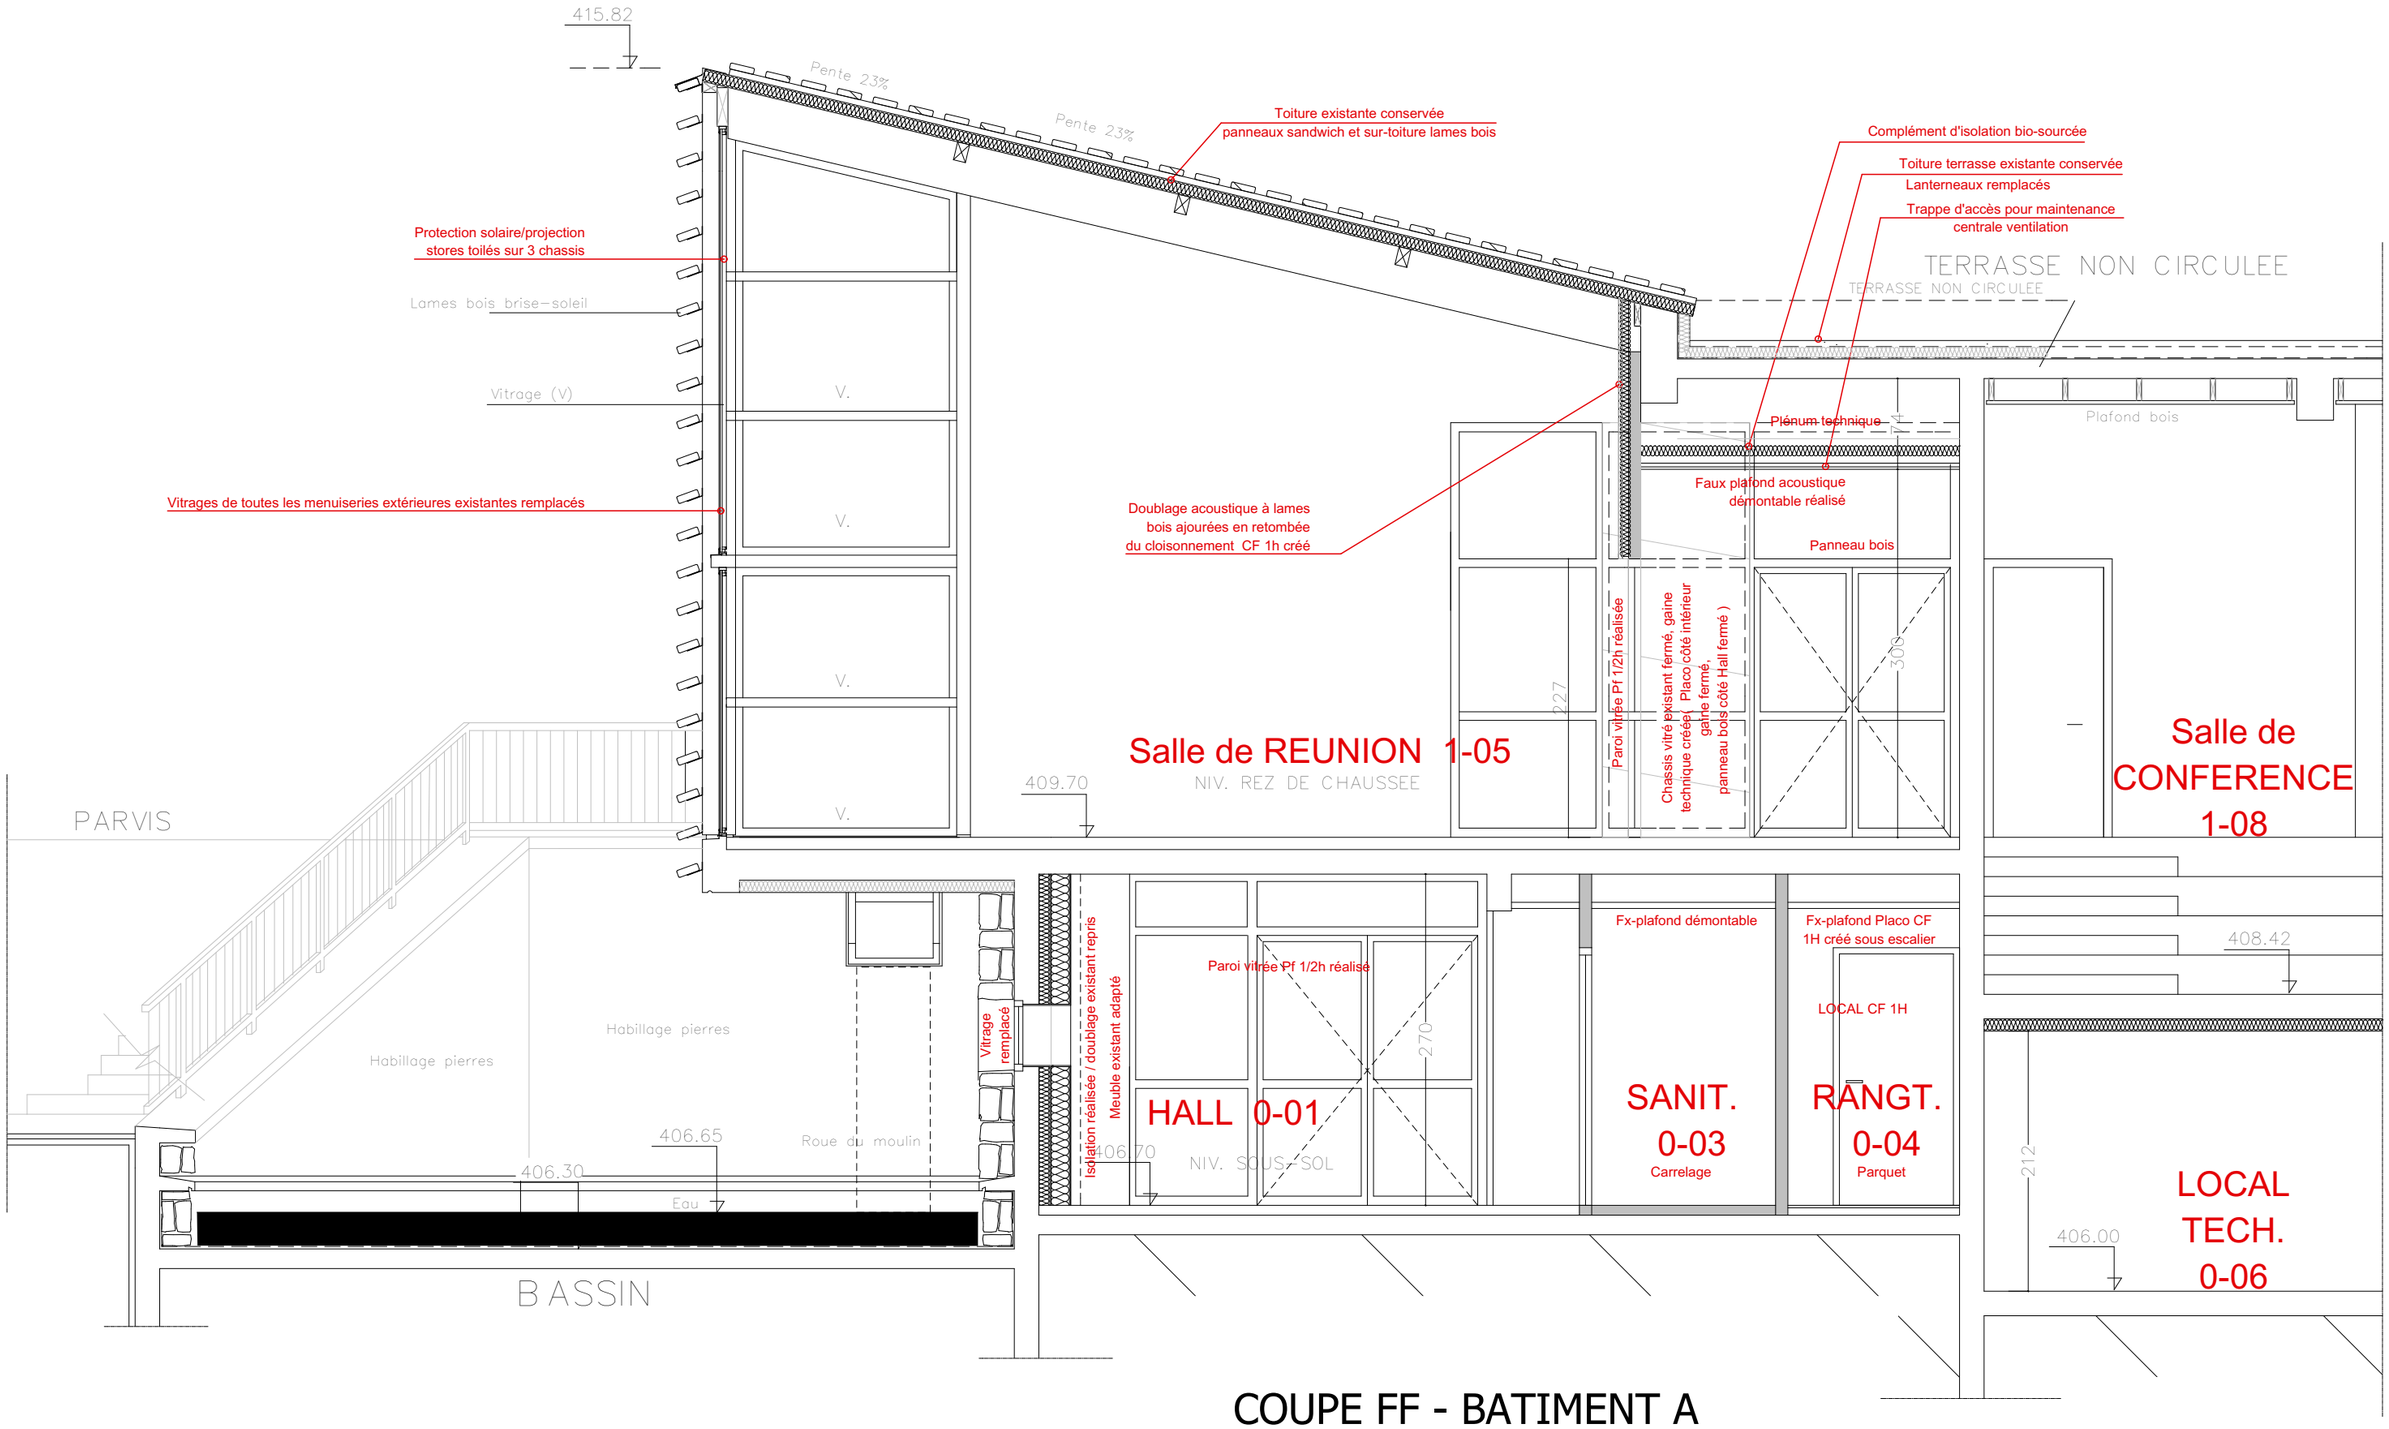

COUPE FF - BATIMENT A

Ech 1/50

IND B : Isolants complémentaires

BRUHAT & BOUCHAUDY ARCHITECTES	**MAISON DU PARC LIVRADOIS FOREZ** **Rénovation énergétique et réaménagements** 63880 Saint-Gervais-sous-Meymont	**COUPE FF SUR REUNION 1-05 et HALL 0-01**			
		DOE	**1/50**	**05**	**06-03-2019**