

$R_{total} = 7.26 \text{ m}^2.K/w$ (peut varier selon les fabricants)

BUREAU D'ETUDES STRUCTURE BOIS



Liber-Solutions

Lestrade
63 300 ESCOUTOUX
Tél: 06 22 32 51 56
www.liber-solutions.fr

Complexe de toiture

PROJET

Rénovation énergétique de la toiture de l'Atelier

Maison du parc, 63 880 St Gervais /s Meymont

Echelle: 1/10


PRO

Le: 24/06/2020

Par: H. Lantenois

Affaire n° 137

PRO 01

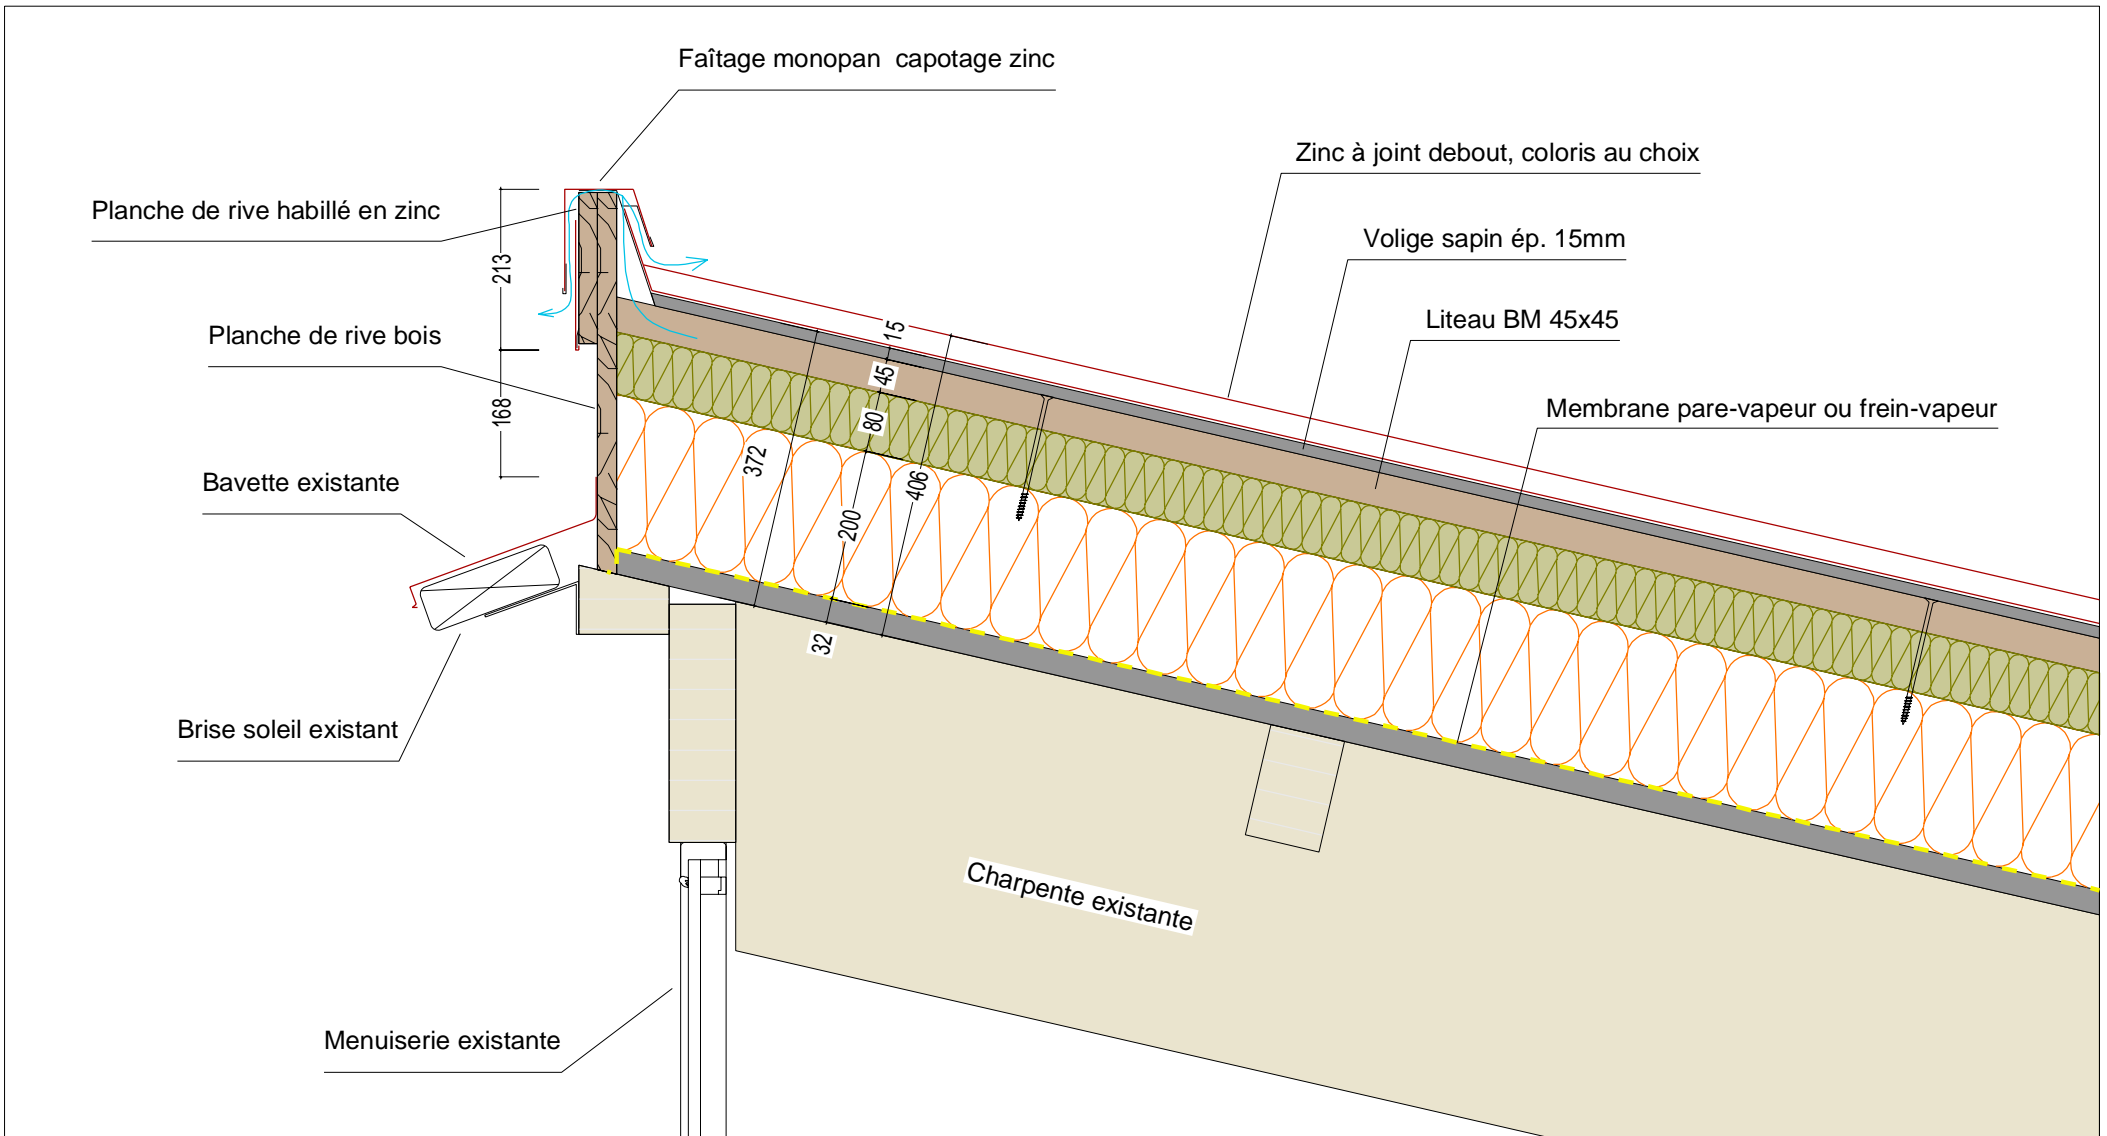

BUREAU D'ETUDES STRUCTURE BOIS



Liber-Solutions

Lestrade
63 300 ESCOUTOUX
Tél: 06 22 32 51 56
www.liber-solutions.fr

Faîtage monopan ventilé

PROJET

Rénovation énergétique de la toiture de l'Atelier
Maison du parc, 63 880 St Gervais /s Meymont

Echelle: 1/10


PRO

Le: 24/06/2020


Par: H. Lantenois

Affaire n° 137

PRO 02

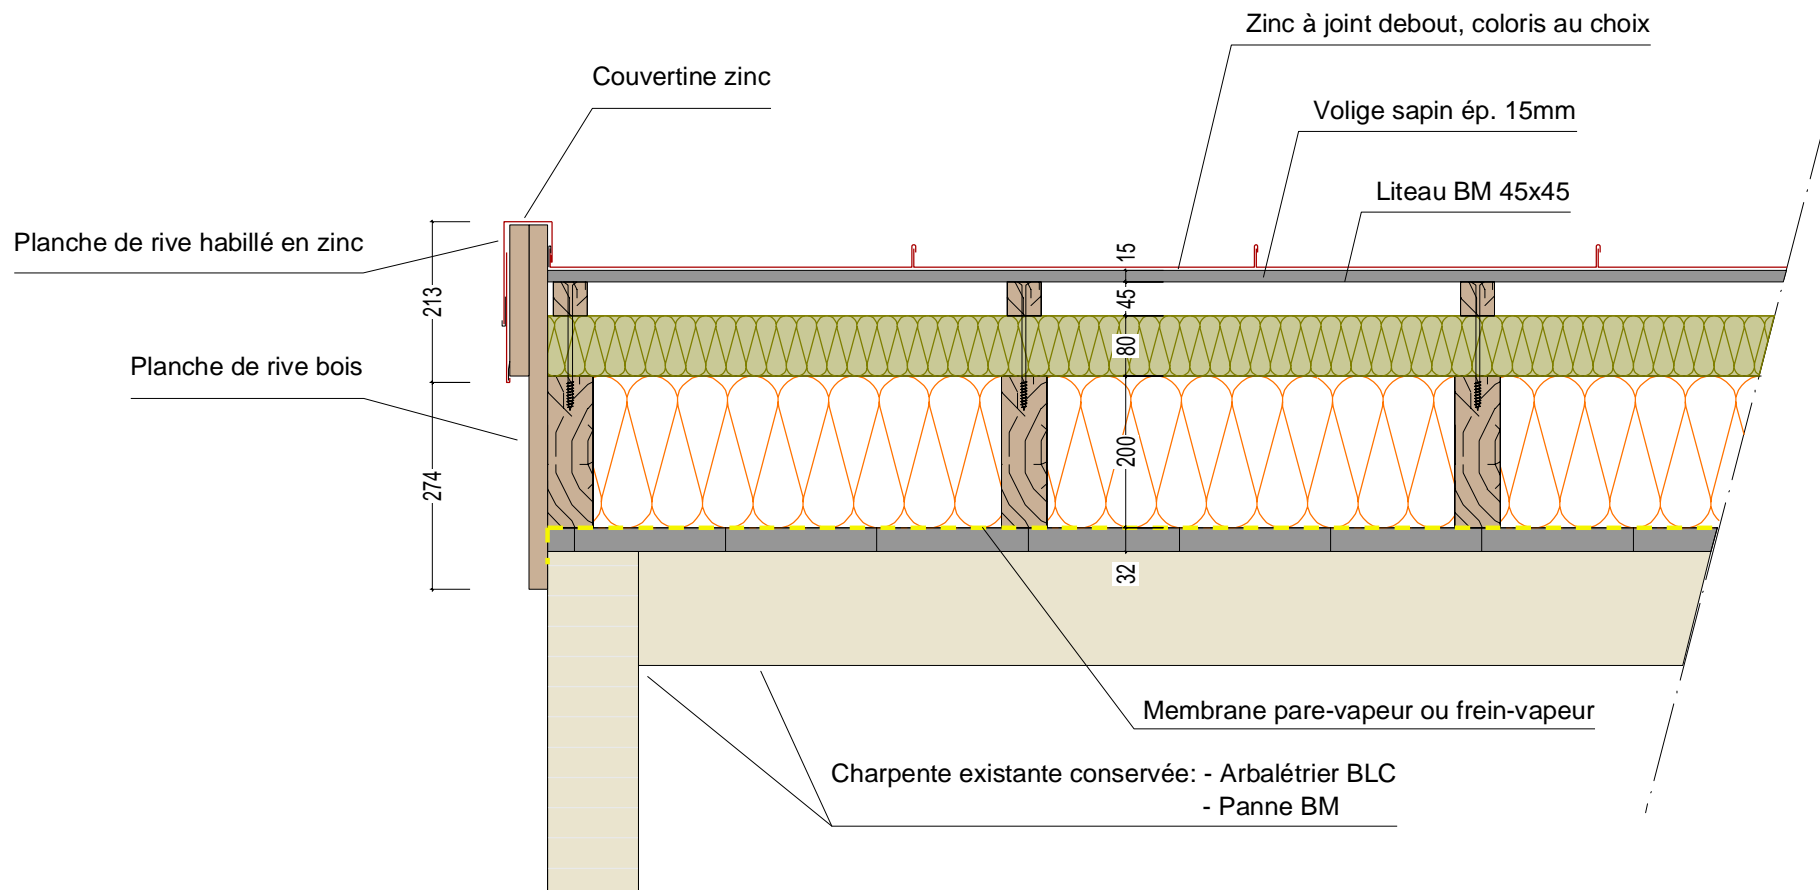

BUREAU D'ETUDES STRUCTURE BOIS

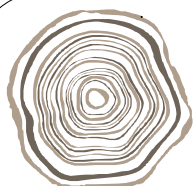

Liber-Solutions

Lestrade
63 300 ESCOUTOUX
Tél: 06 22 32 51 56
www.liber-solutions.fr

Rive

PROJET

Rénovation énergétique de la toiture de l'Atelier
Maison du parc, 63 880 St Gervais /s Meymont

Echelle: 1/10

PRO

Le: 24/06/2020

Par: H. Lantenois

Affaire n° 137

PRO 03