



 linéaires de rail cimaise

 panneau signalétique perpendiculaire


 panneau signalétique mural

Lao

Plan signalétique / expo

- Aménagement du hall -
Maison du Parc Livradois Forez

PRO

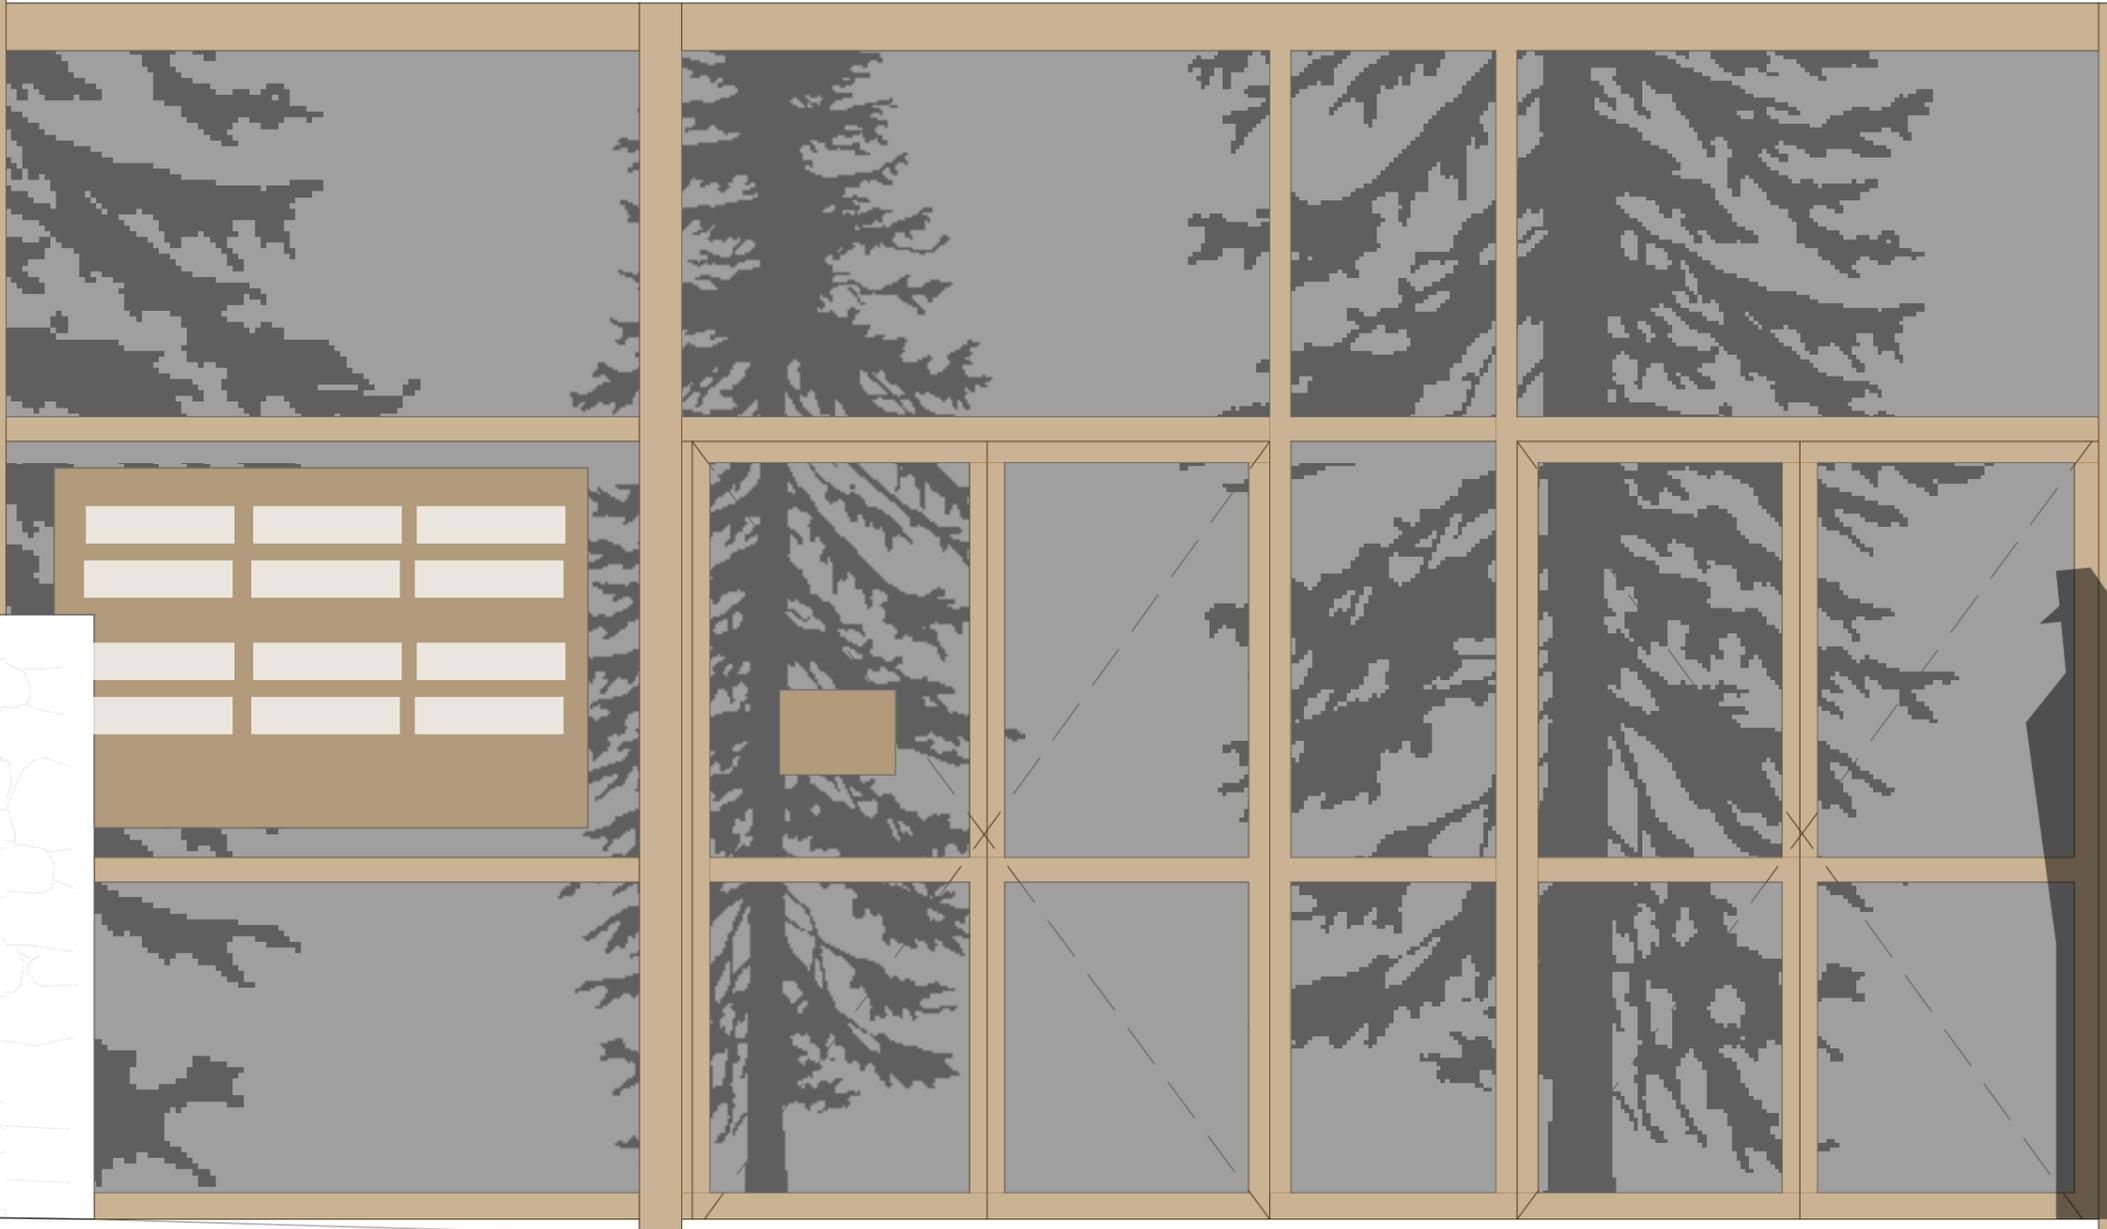

Maison du Parc naturel régional Livradois-Forez

« Inventer une autre vie respectueuse des patrimoines et des ressources du Livradois-Forez, où frugalité se conjugue avec épanouissement »

La Maison du Parc accueille différentes activités :


celles du Syndicat mixte du Parc
et celles de structures réseaux

L'accueil de la Maison du Parc est ouvert du lundi au vendredi, de 9h à 12h30 et de 13h30 à 17h30, les vendredis jusqu'à 16h30.



Informations touristiques : nous vous invitons à vous rendre à l'un des accueils dédiés à Olliergue (4 km), Thiers (27 km) ou Billom (34 km).
- www.vacances-livradois-forez.com - +33 4 73 80 64 48 -



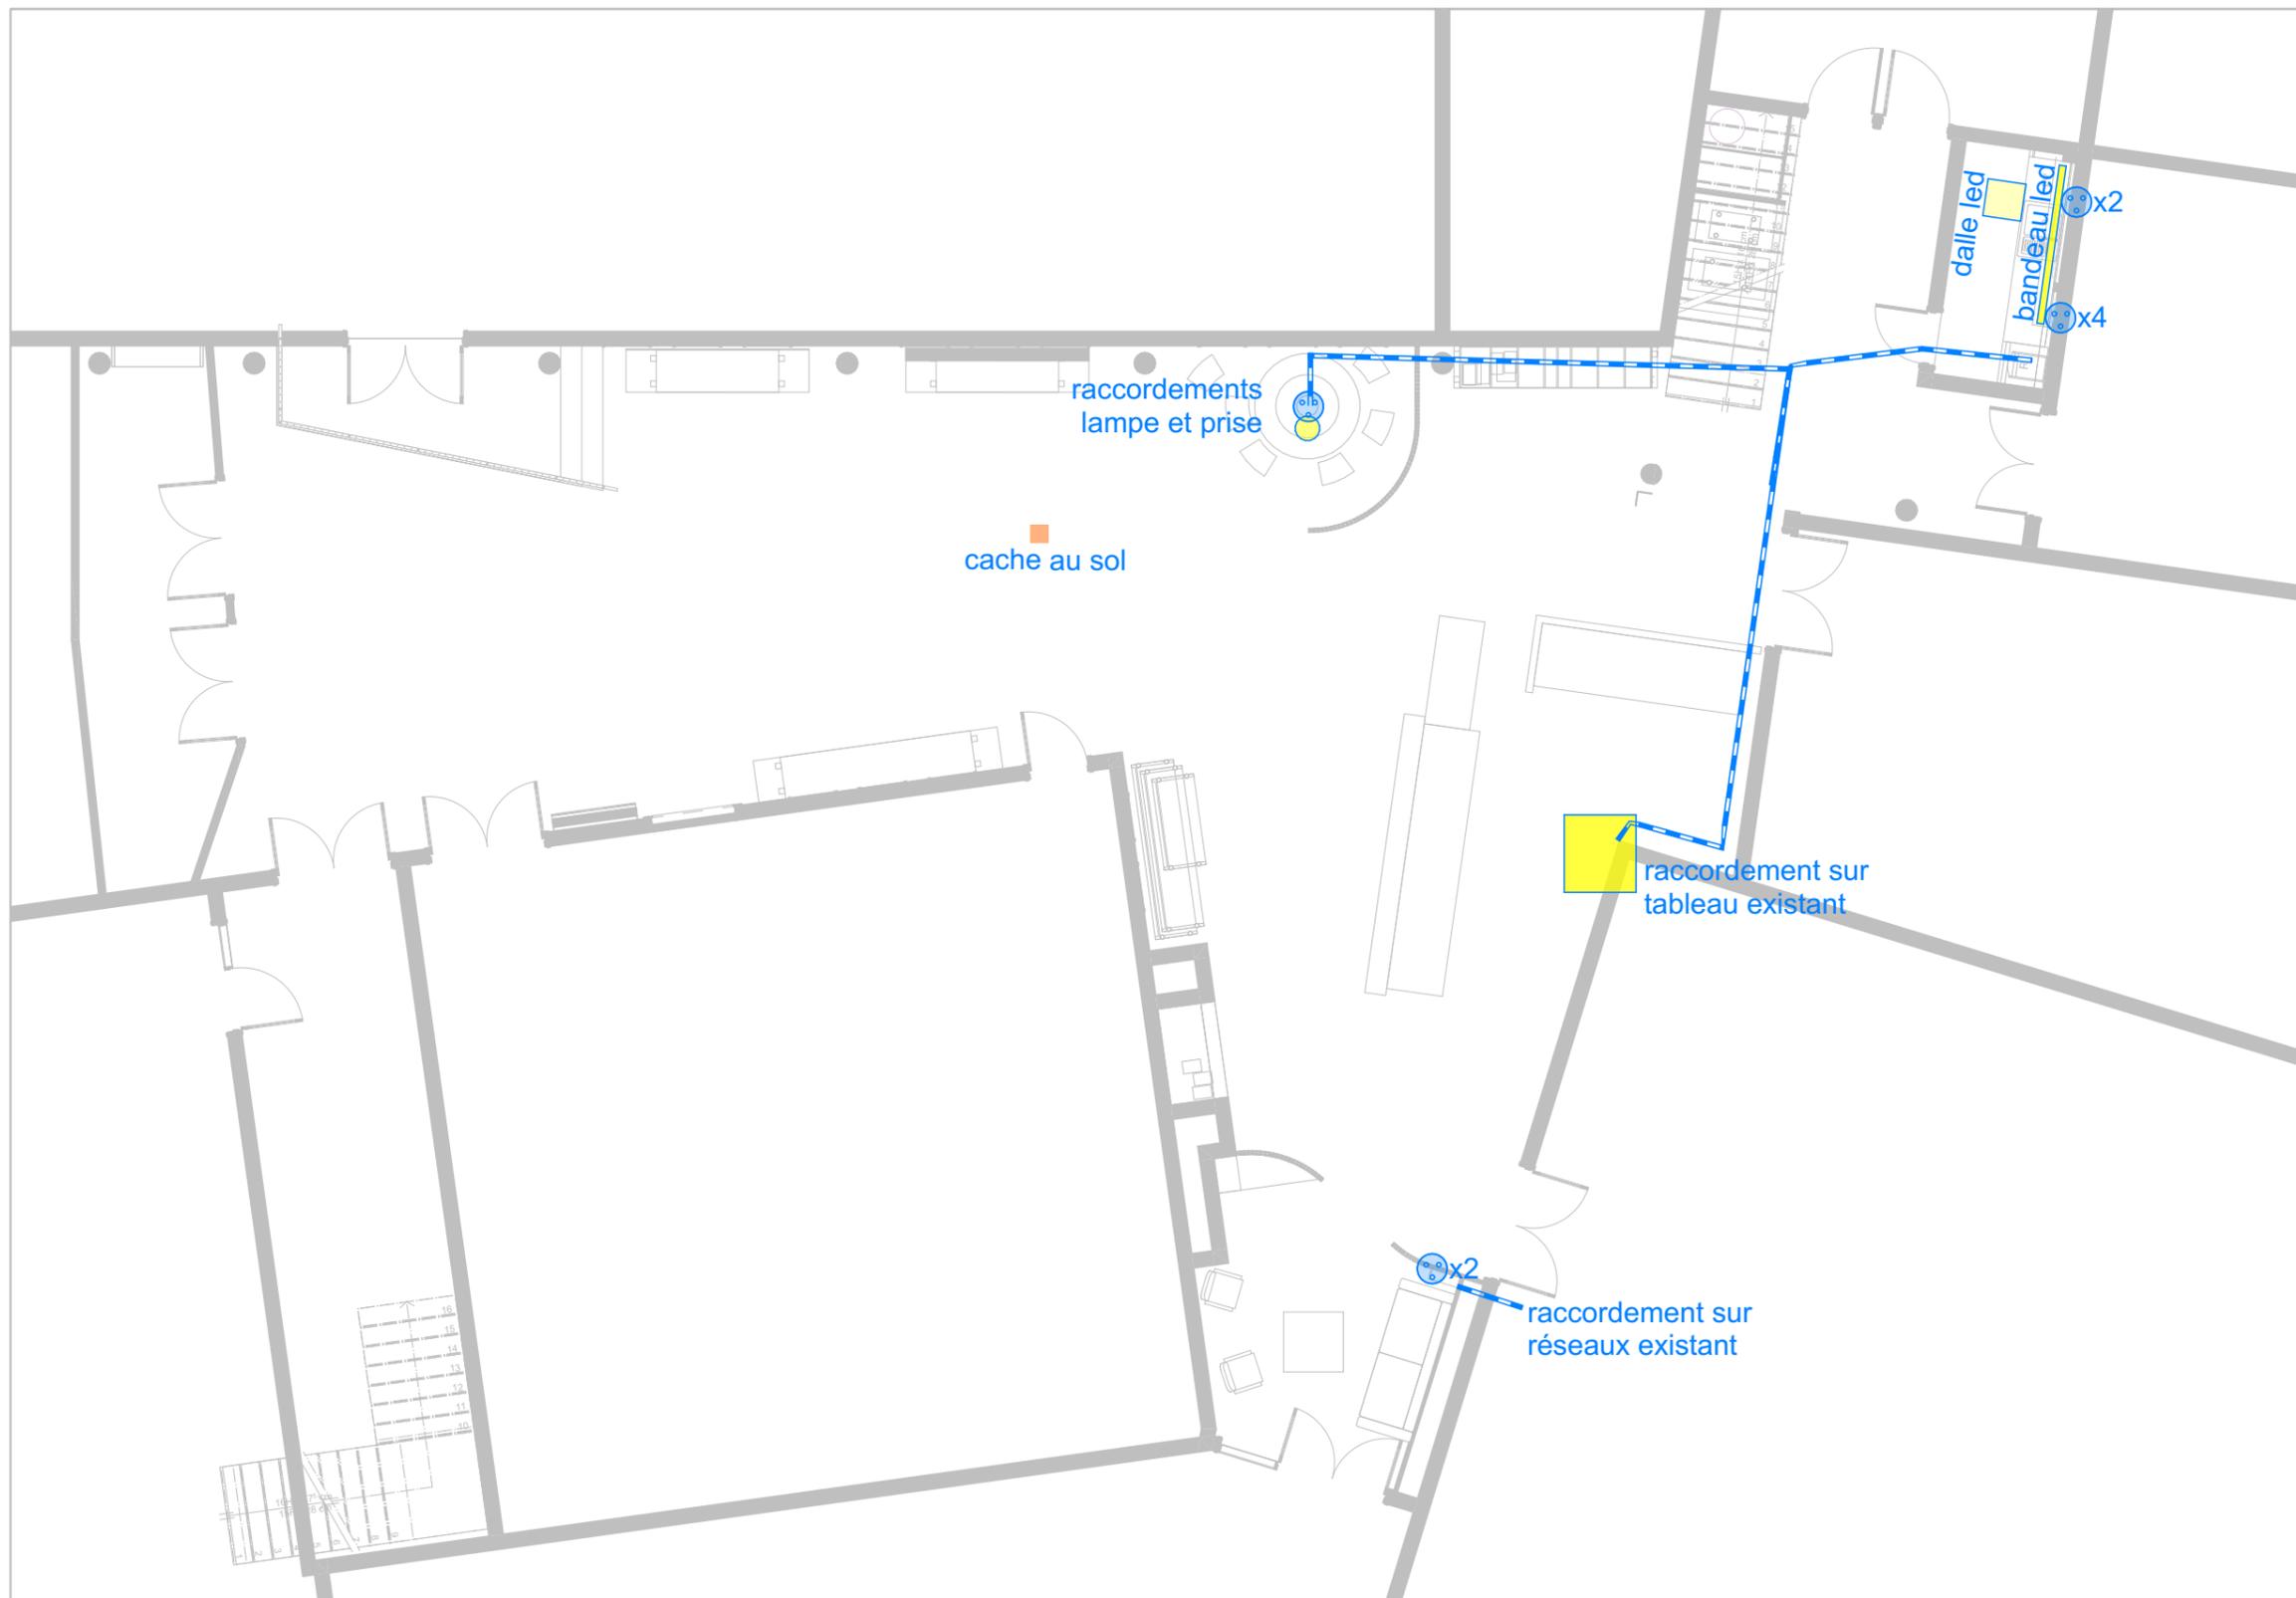



Mitigeur Villeroy & Boch Steel Expert Compact



Evier inox à encastré Reginox Admiral 40 OKG



chêne massif




référence panneau gravé chants peints







PANTONE 340
C100 / M0 / J80 / N40
R0 / V115 / B74
#00734a



PANTONE 187
C0 / M100 / J80 / N10
R215 / V22 / B53
#d71635

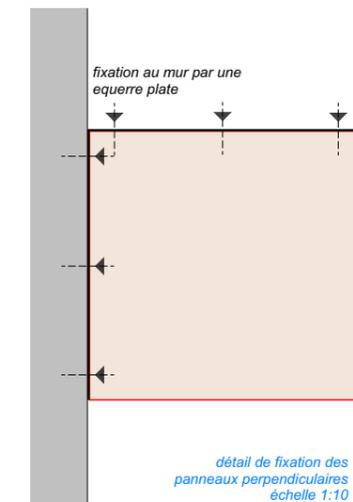

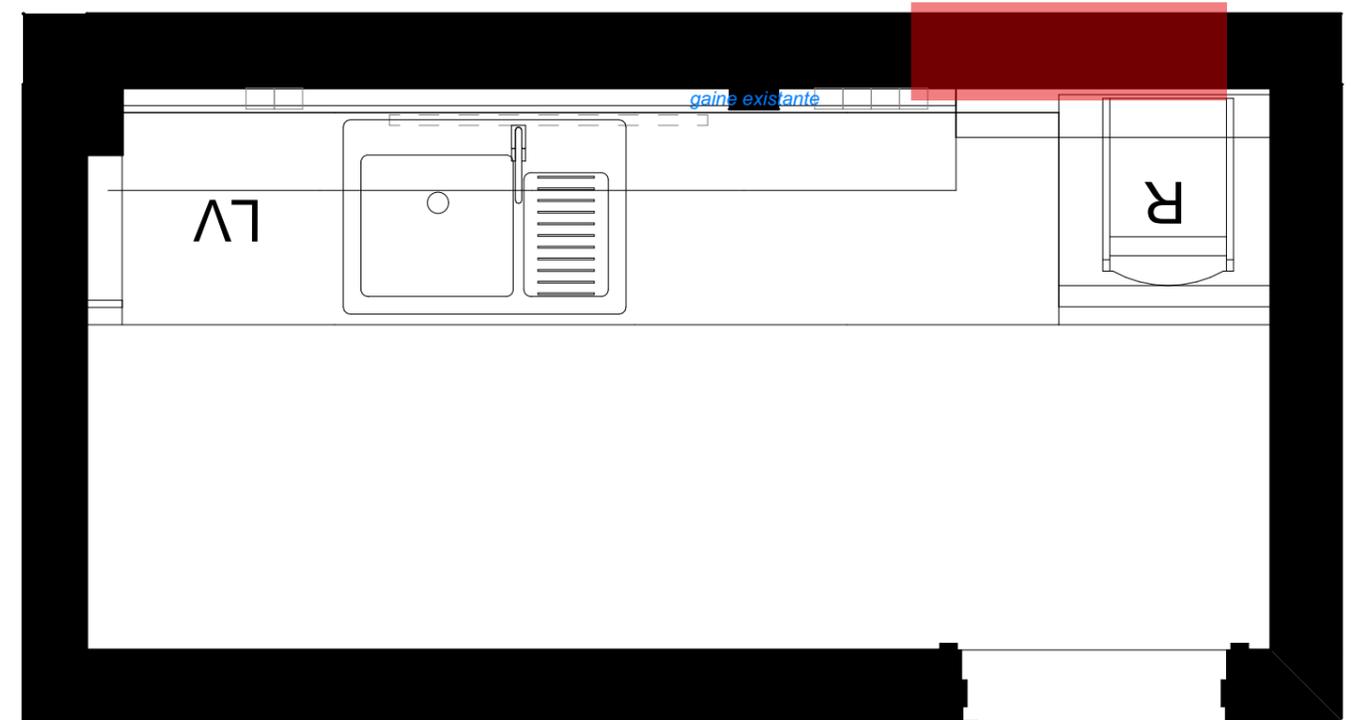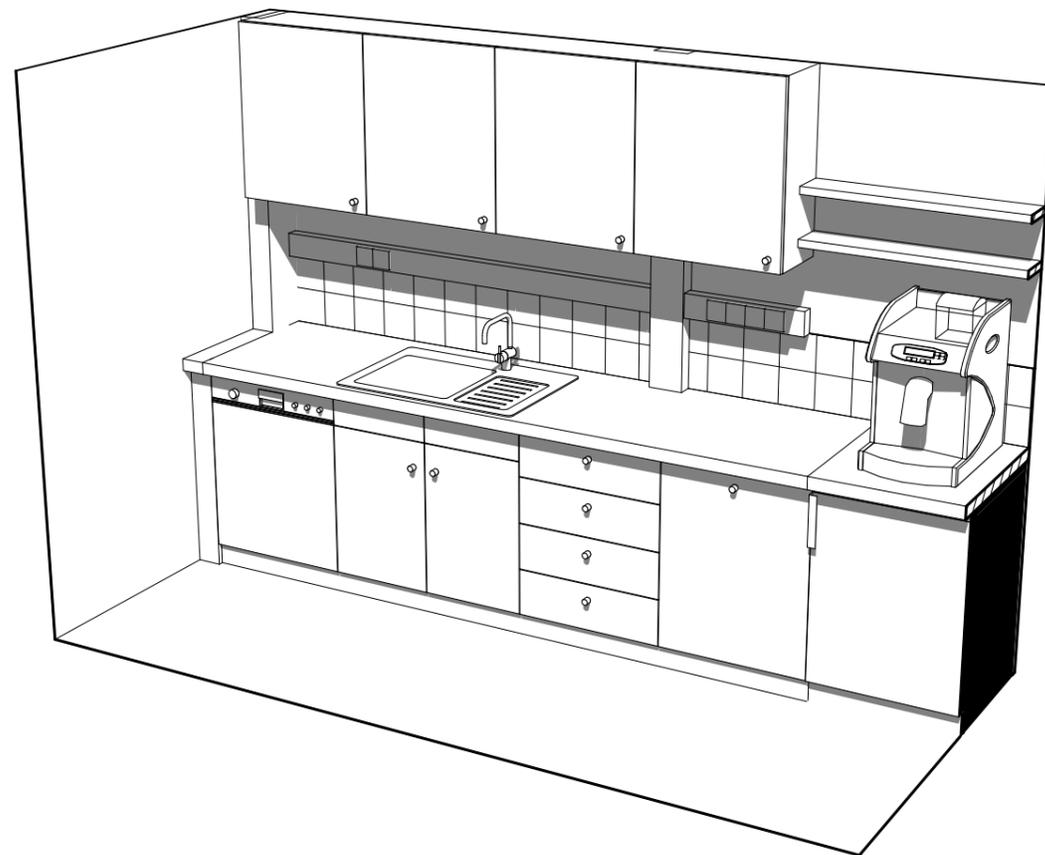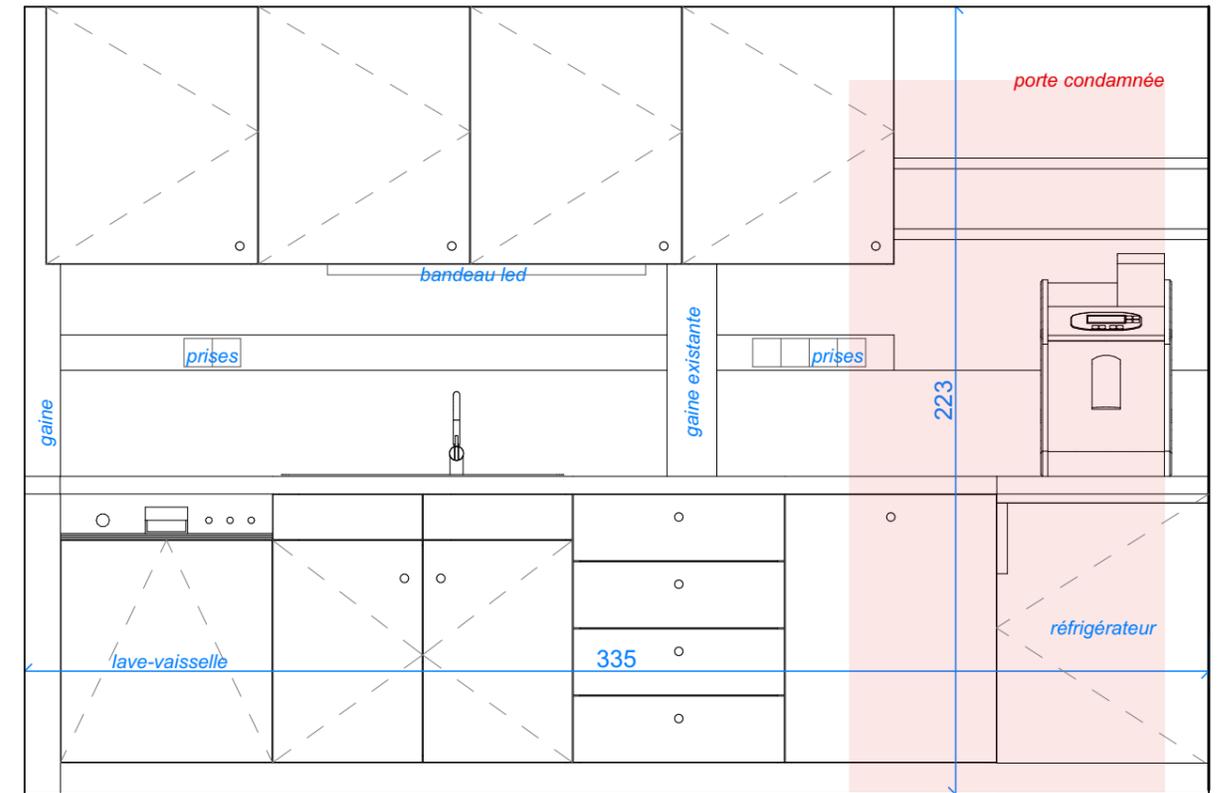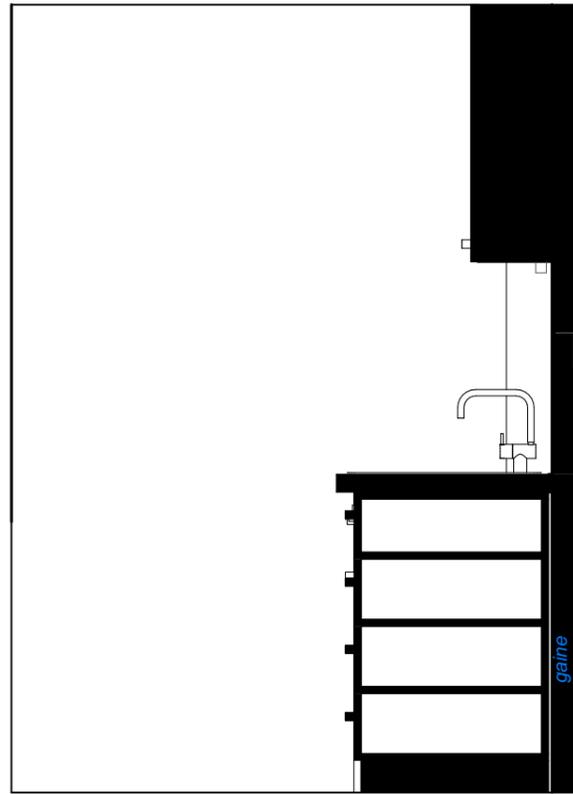

Lao




CUISINE (2.2.o.a)






- Aménagement du hall -
Maison du Parc Livradois Forez

PRO



ECHELLE : 1/20



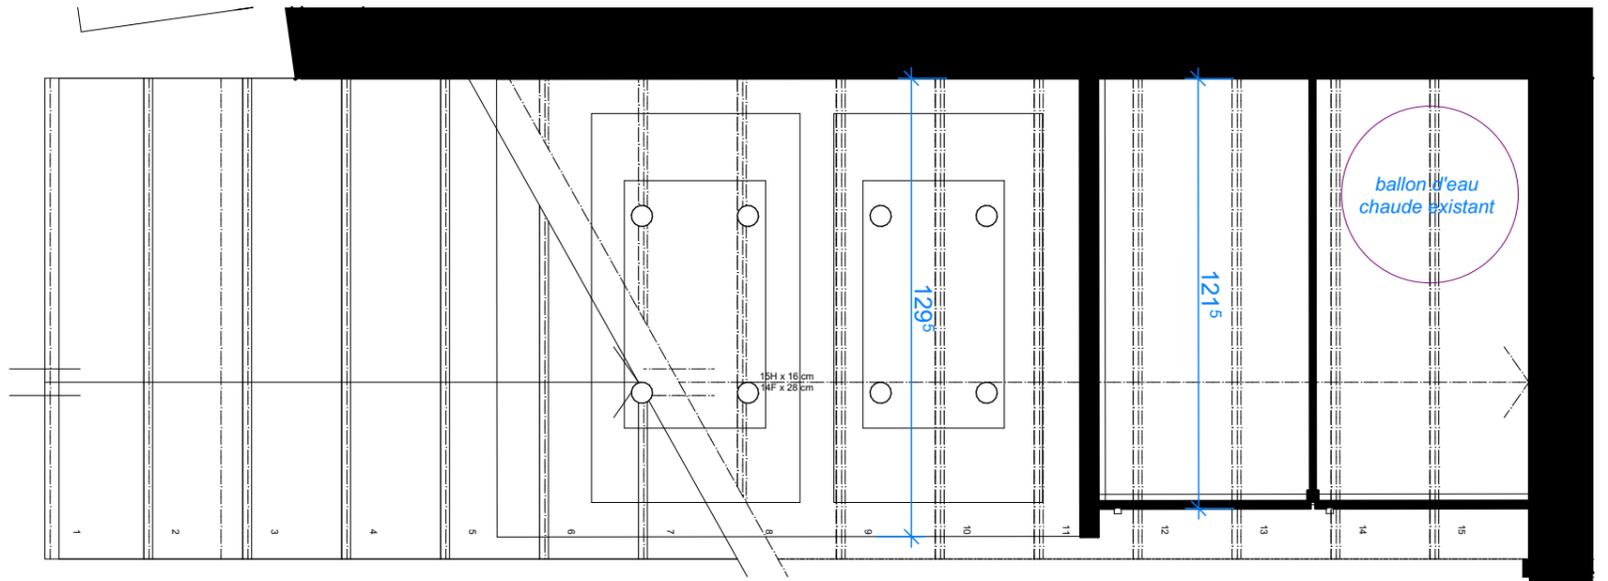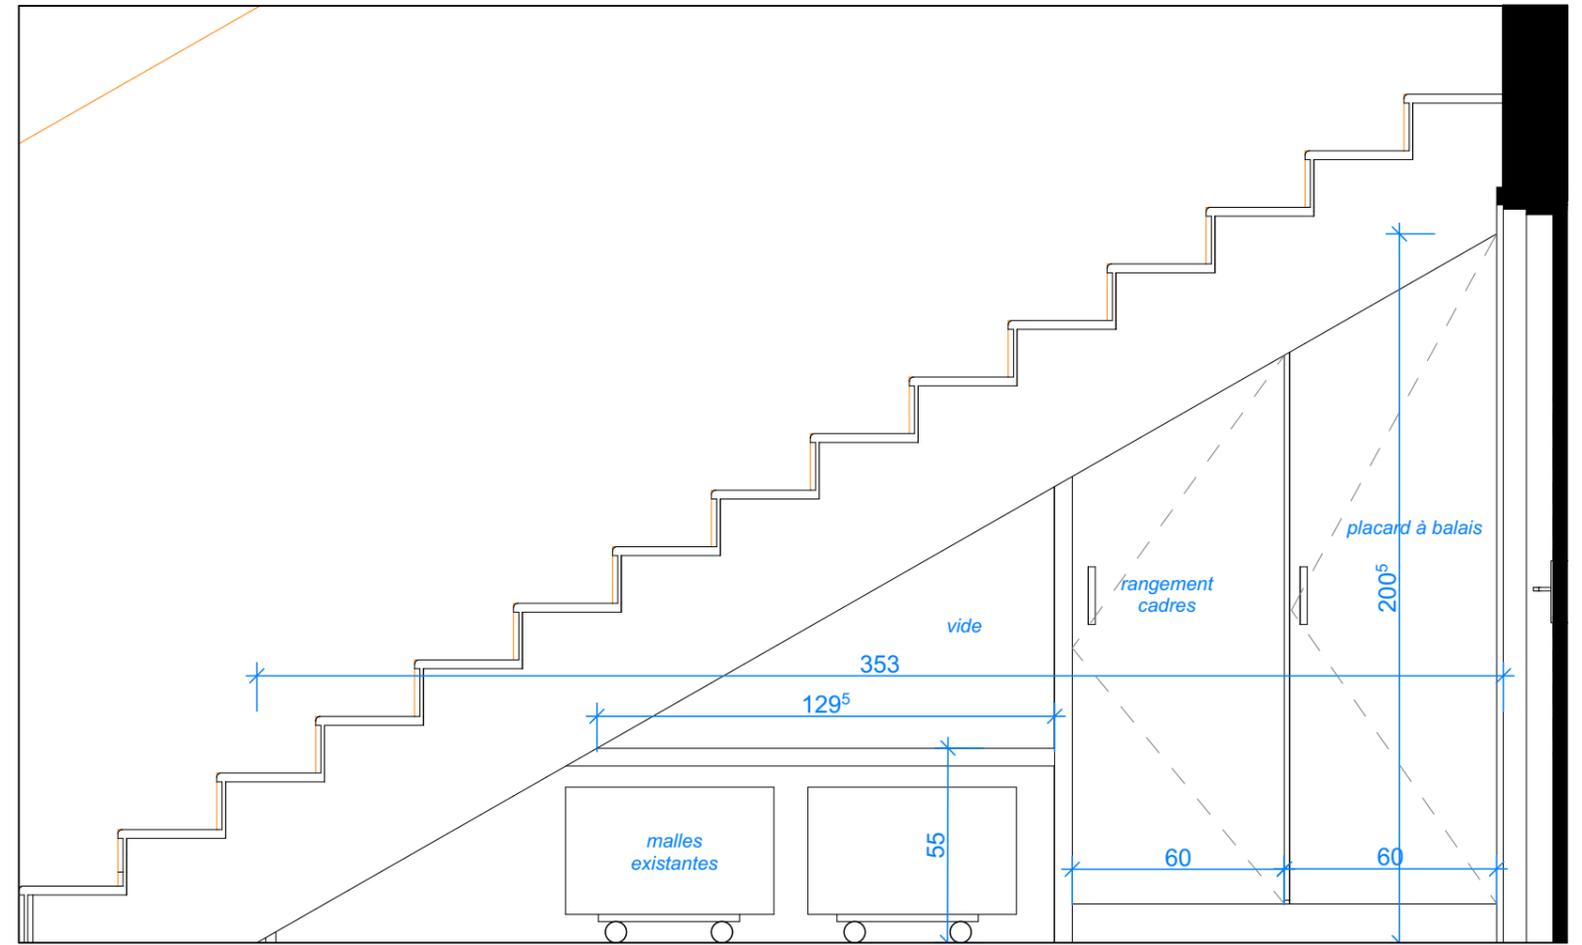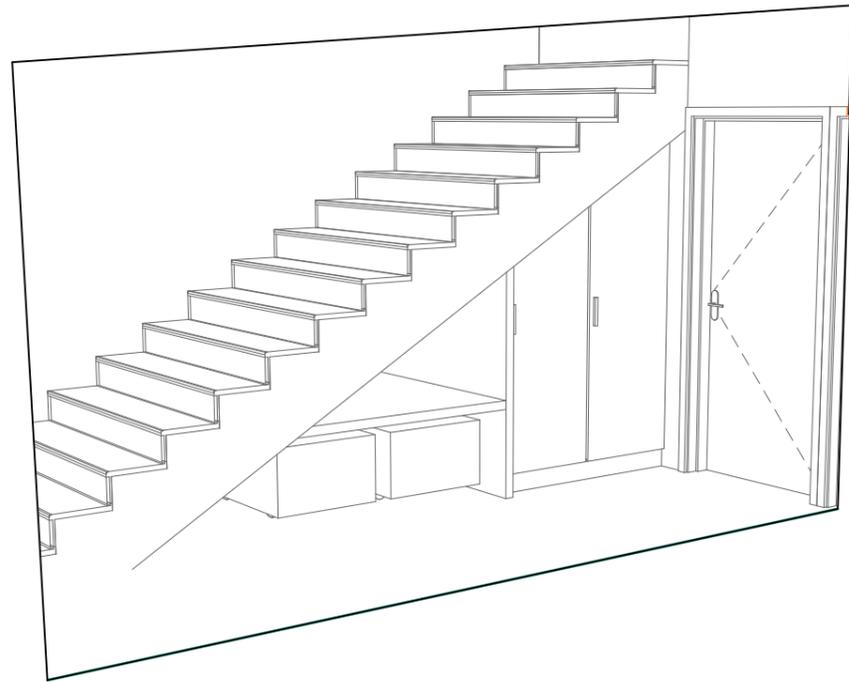

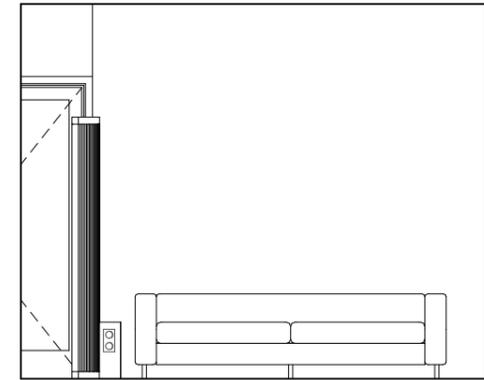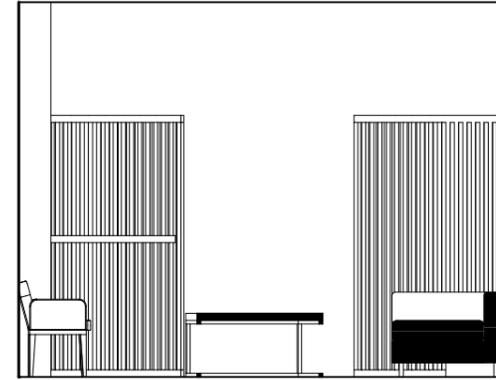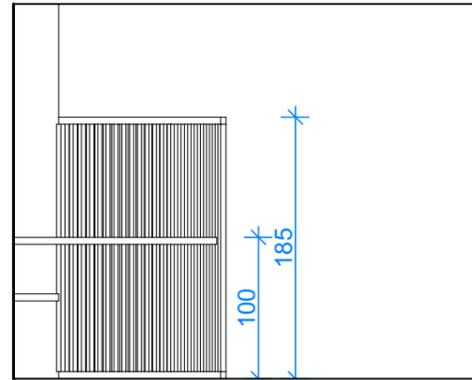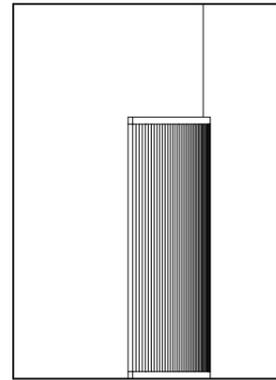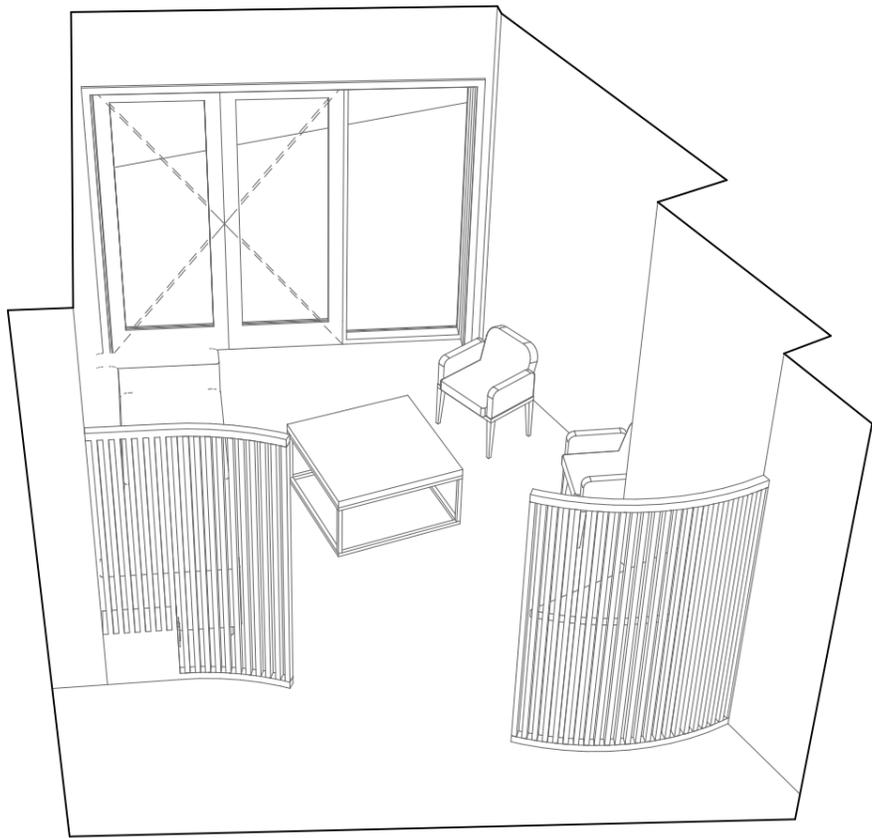

bout de canapé
intégré à la
claire-voie
2 prises

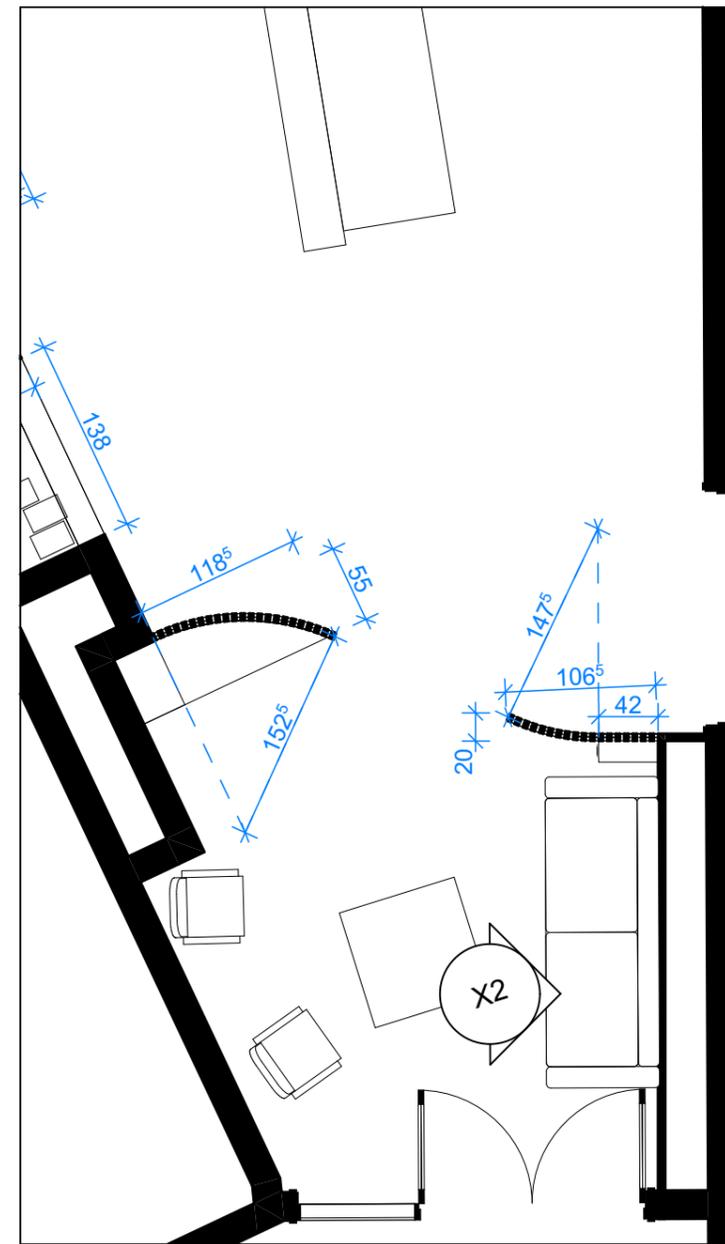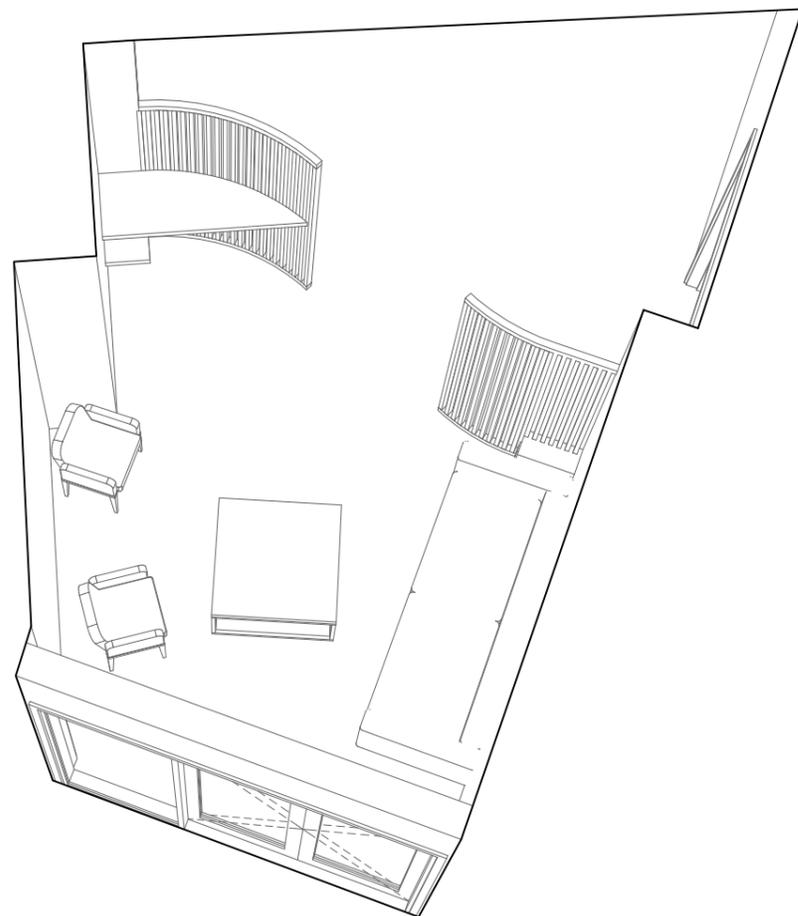





Lao

COSY (2.2.o.c)
- Aménagement du hall -
Maison du Parc Livradois Forez

PRO

ECHELLE : 1/50

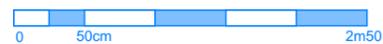

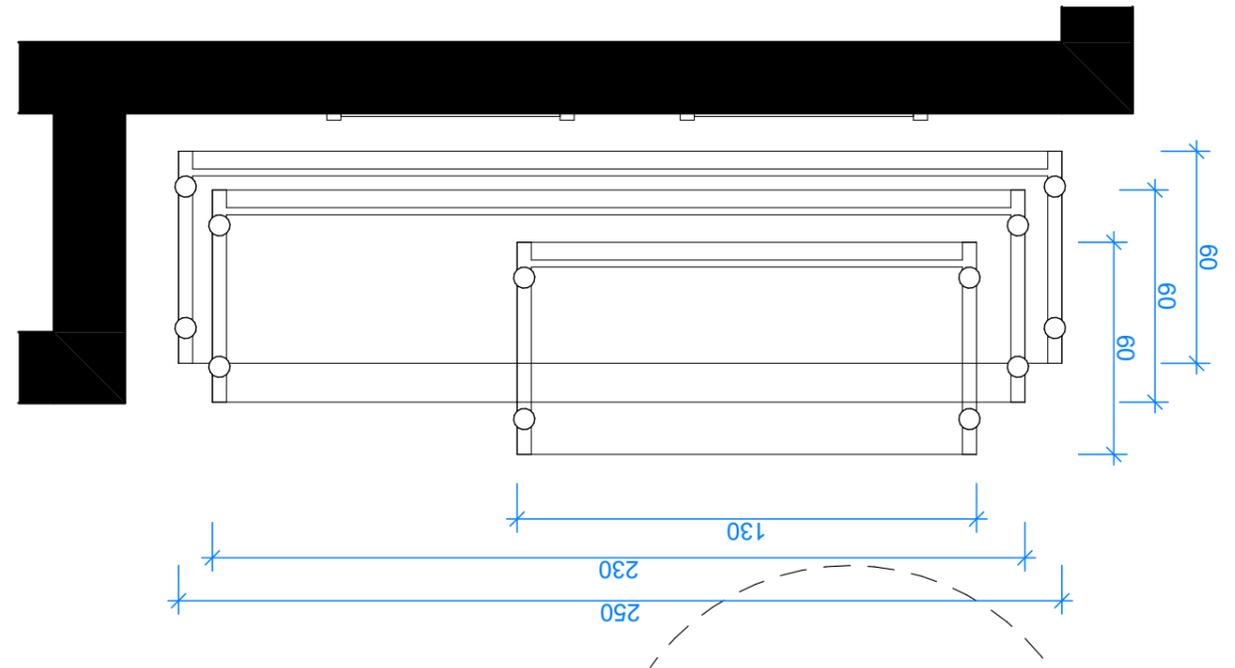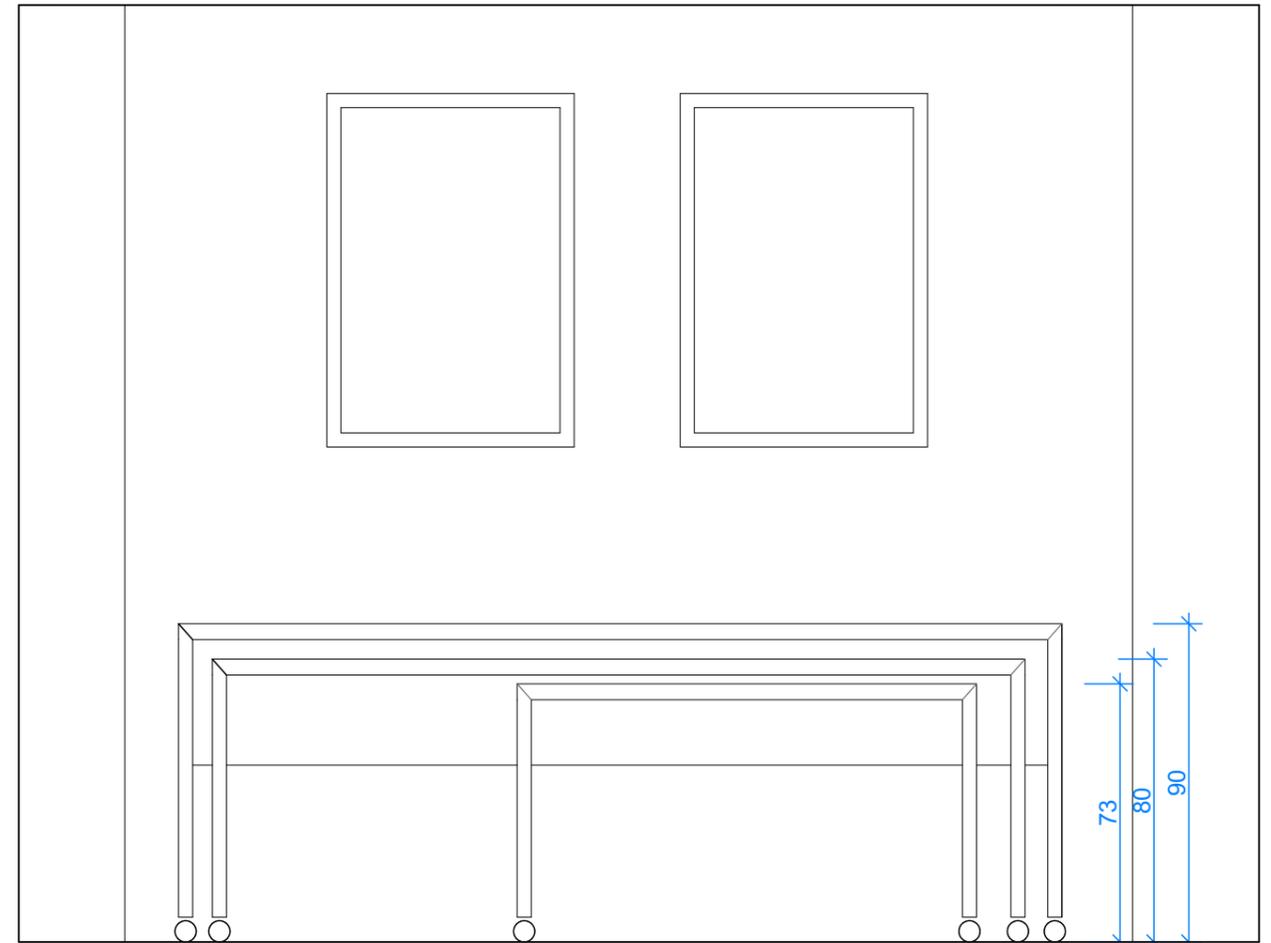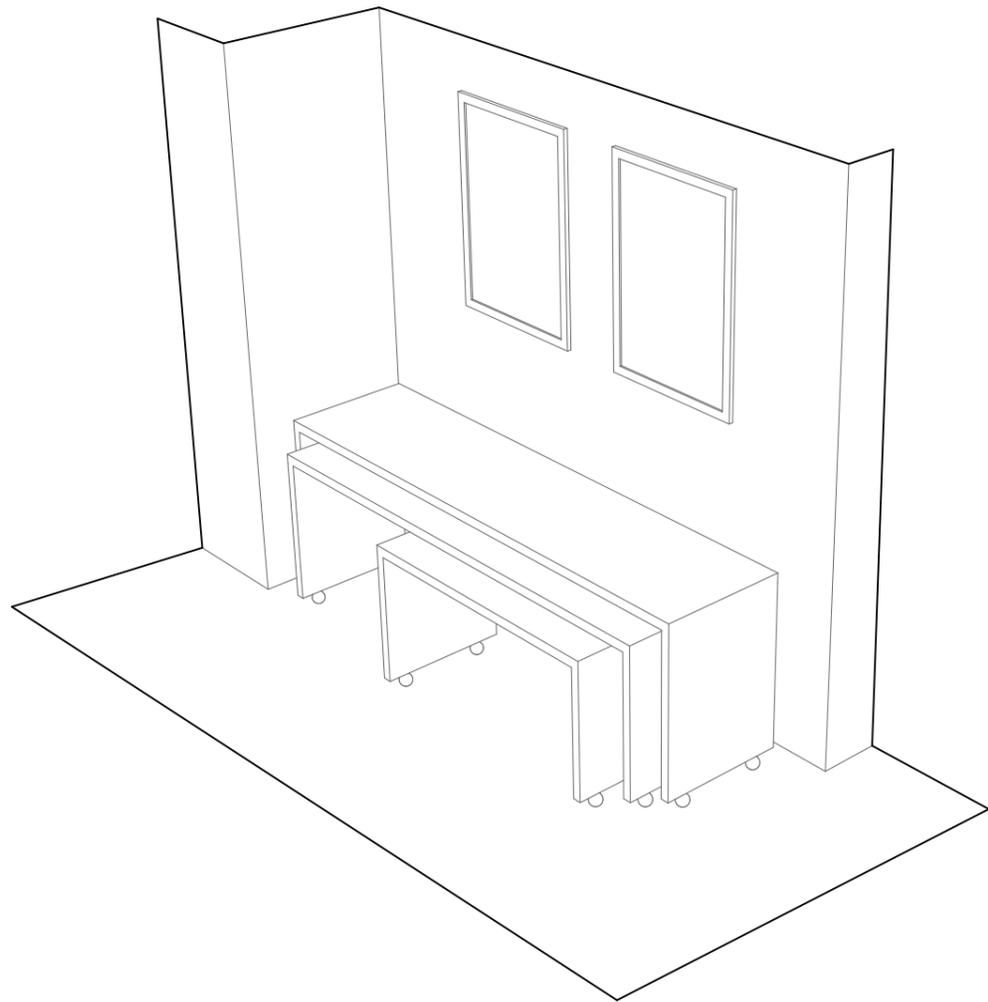

Lao




GIGOGNES (2.2.o.d)

- Aménagement du hall -
Maison du Parc Livradois Forez

PRO

ECHELLE : 1/20



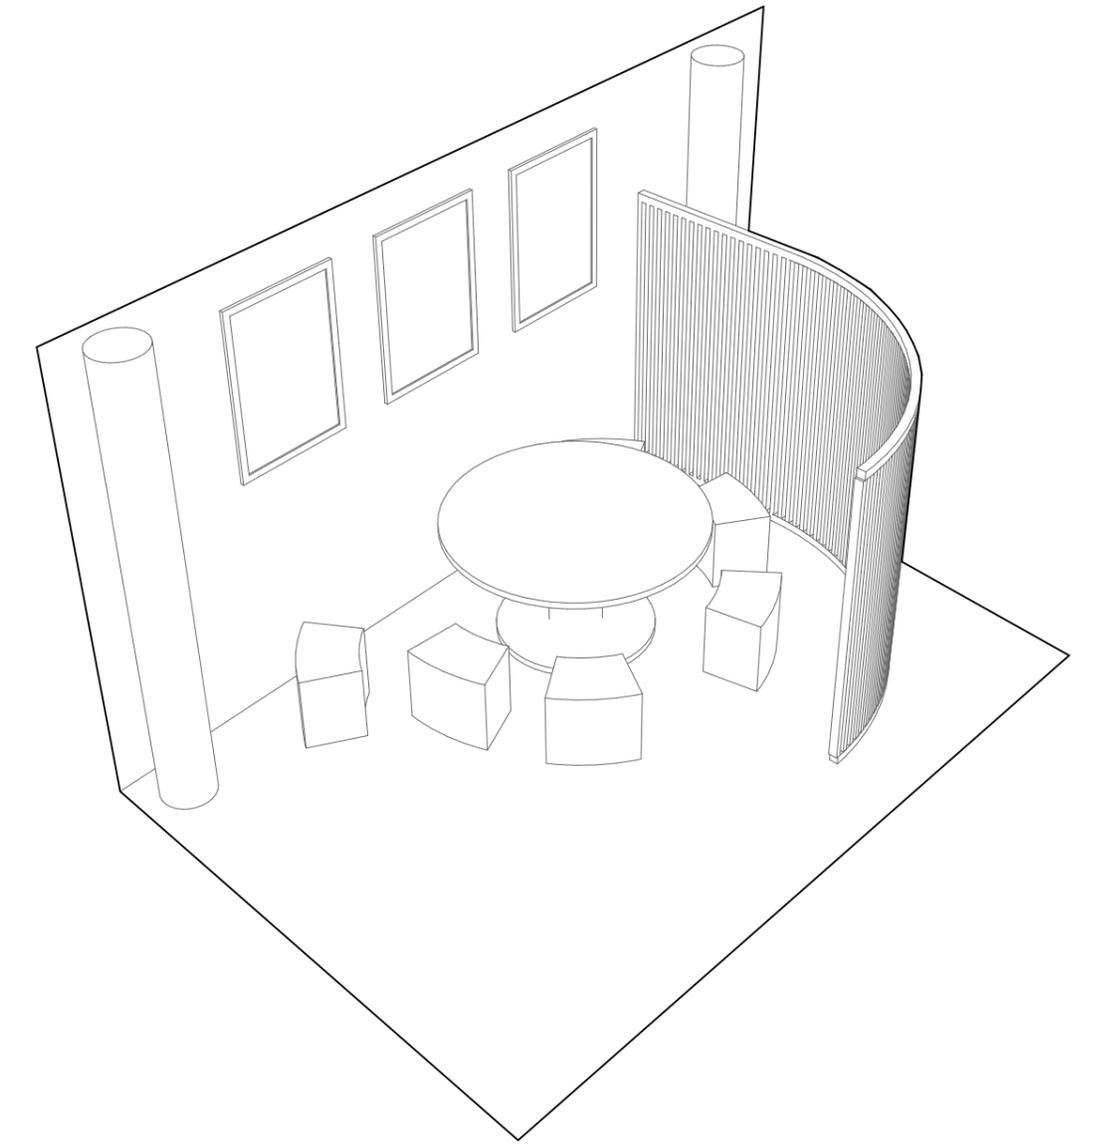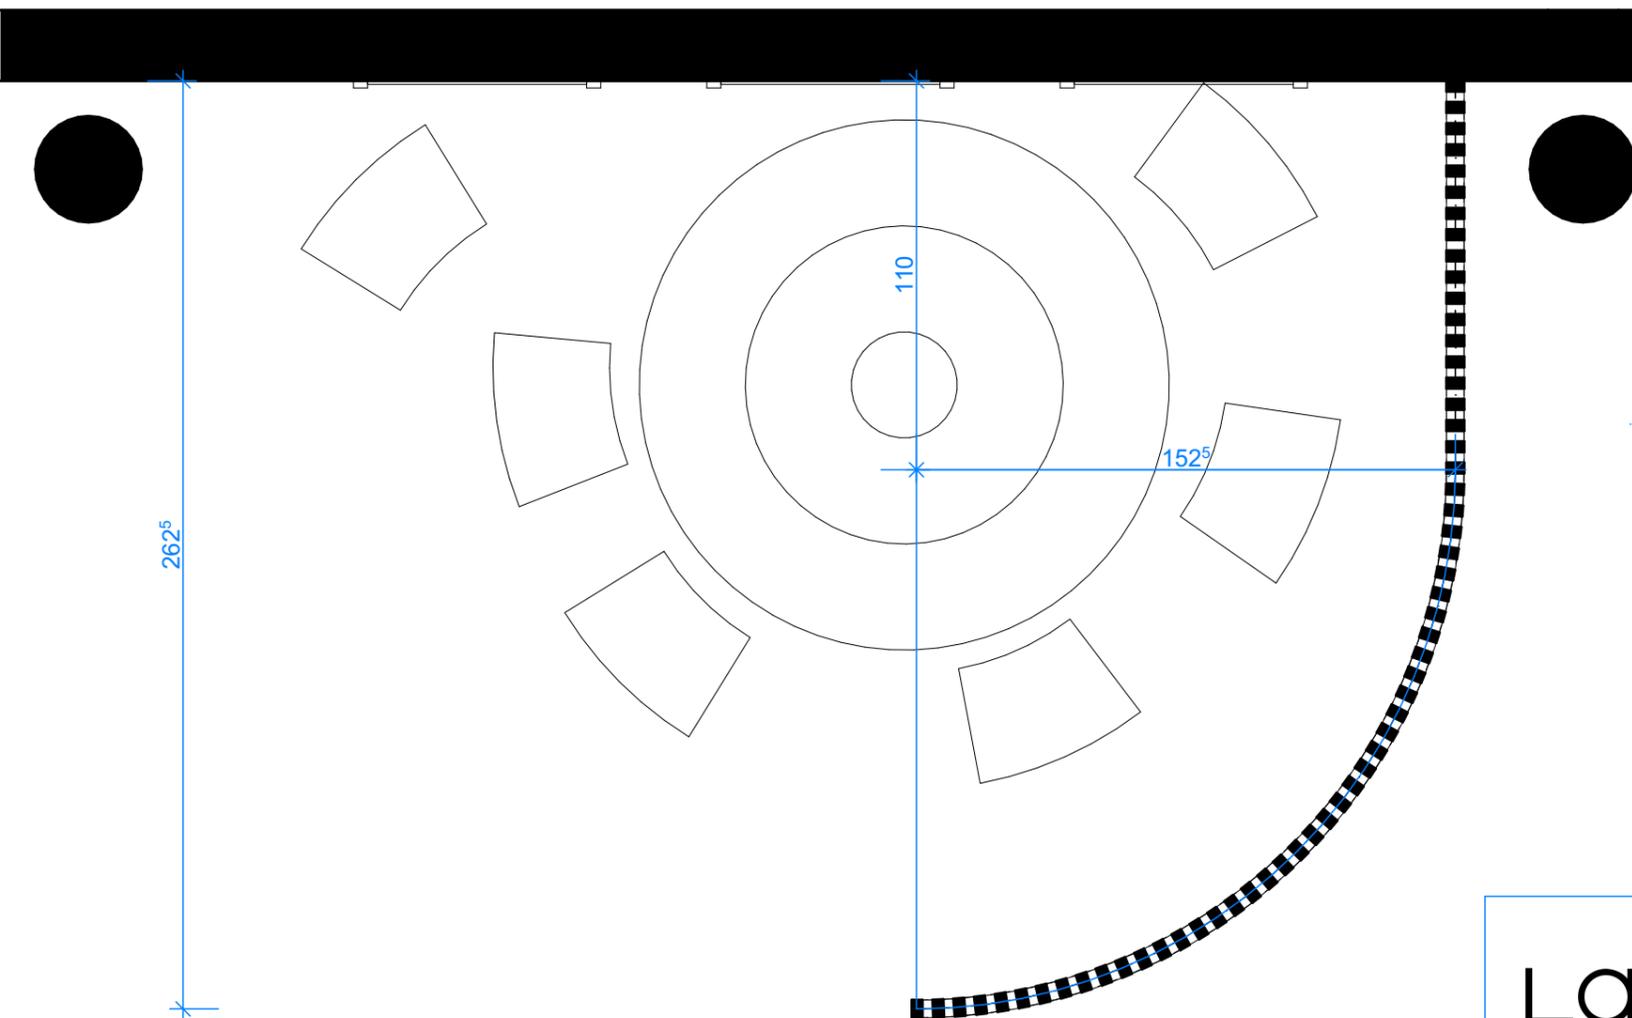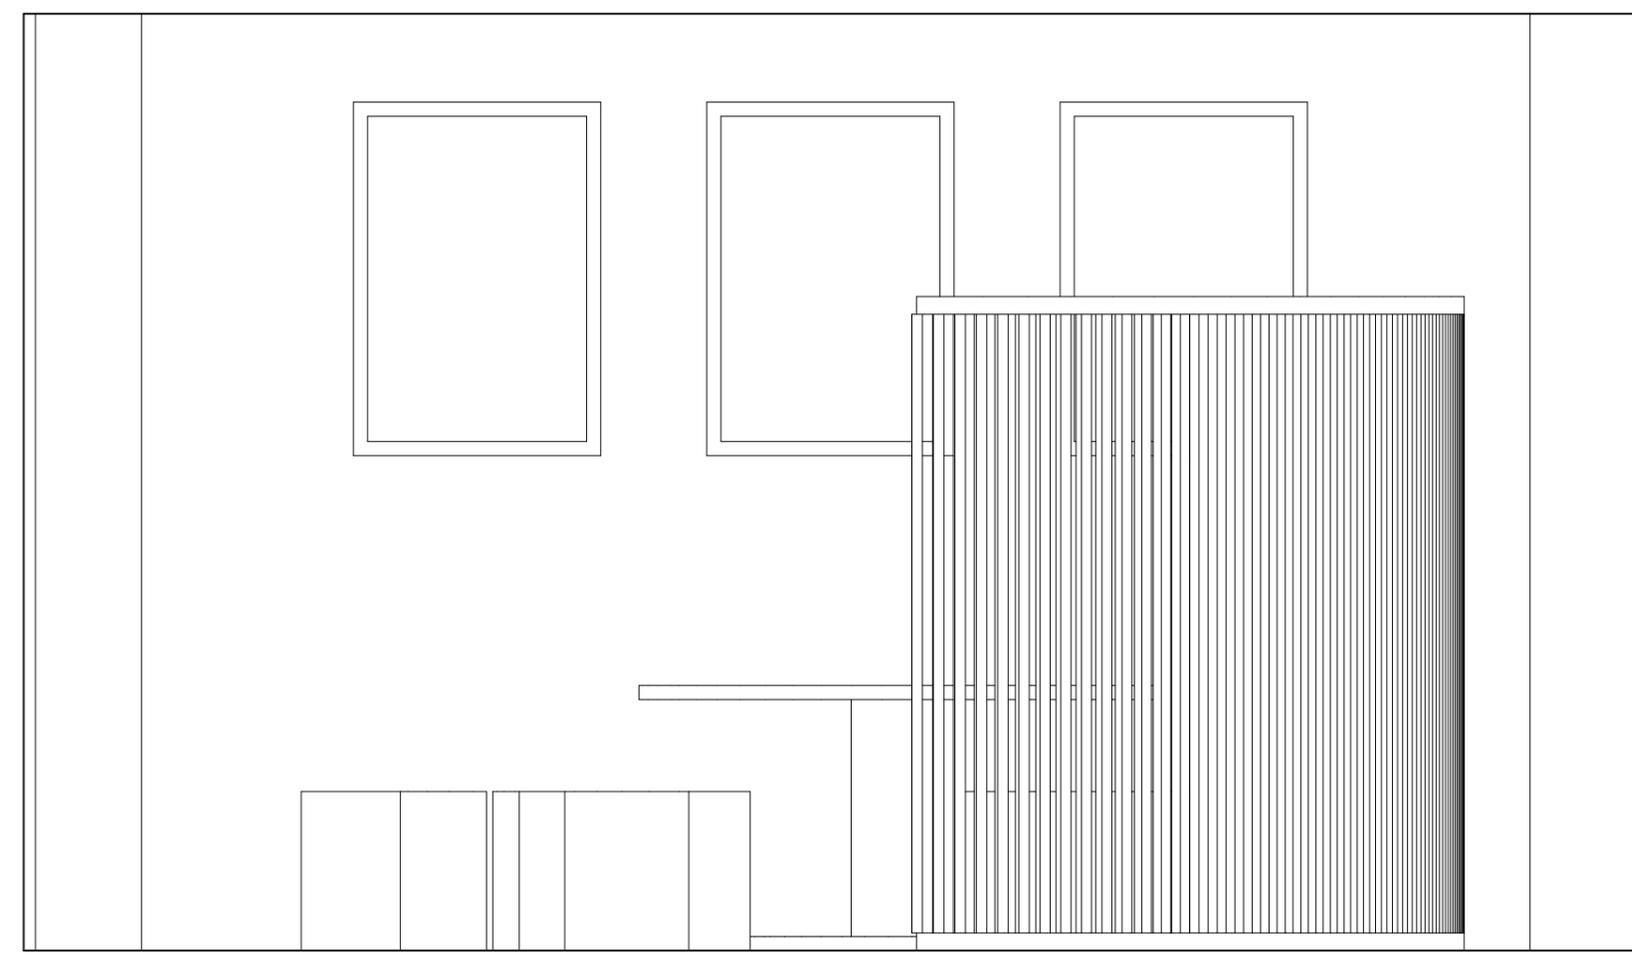


Lao



ALCOVE (2.2.o.e)

- Aménagement du hall -
Maison du Parc Livradois Forez

PRO

ECHELLE : 1/20

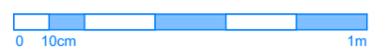

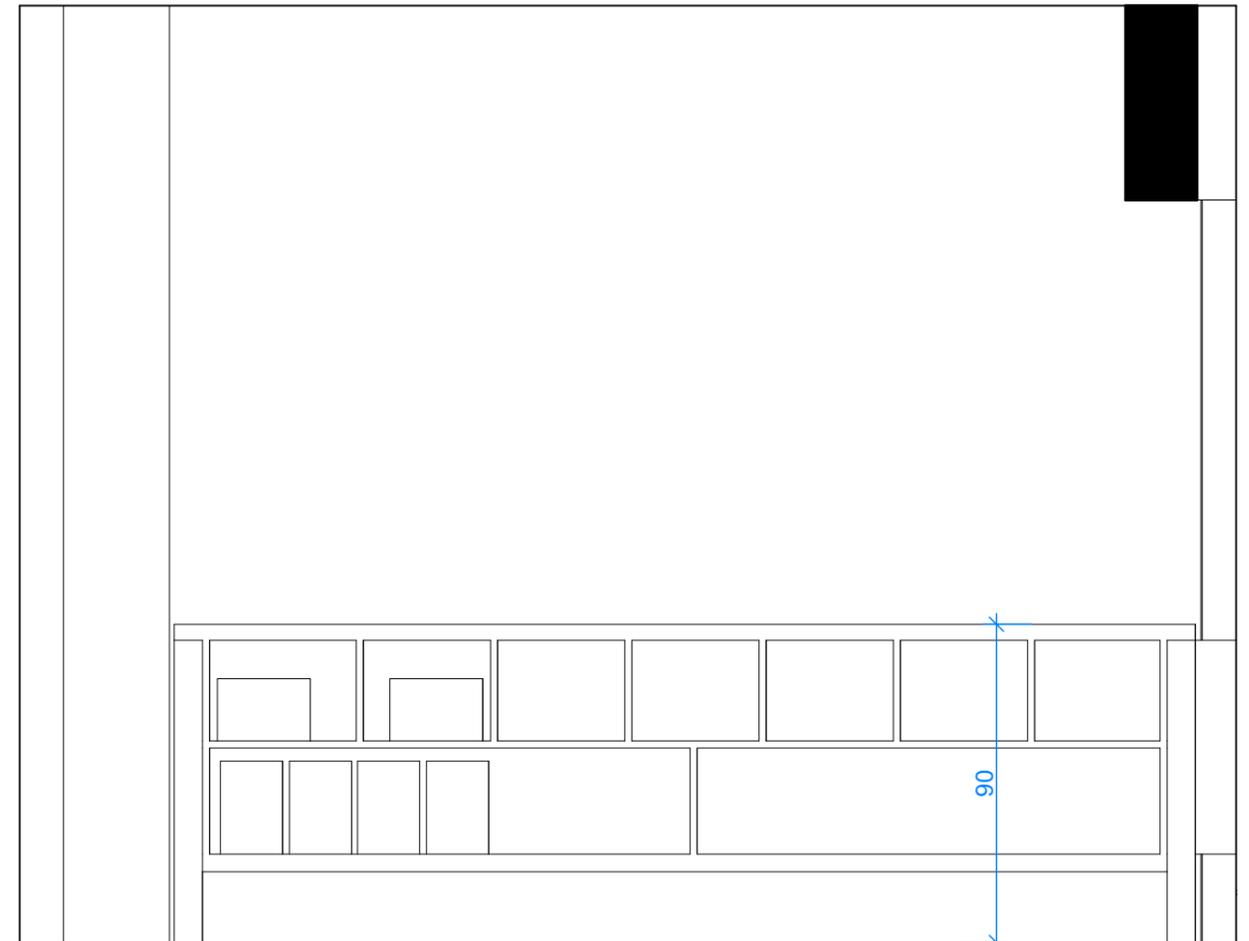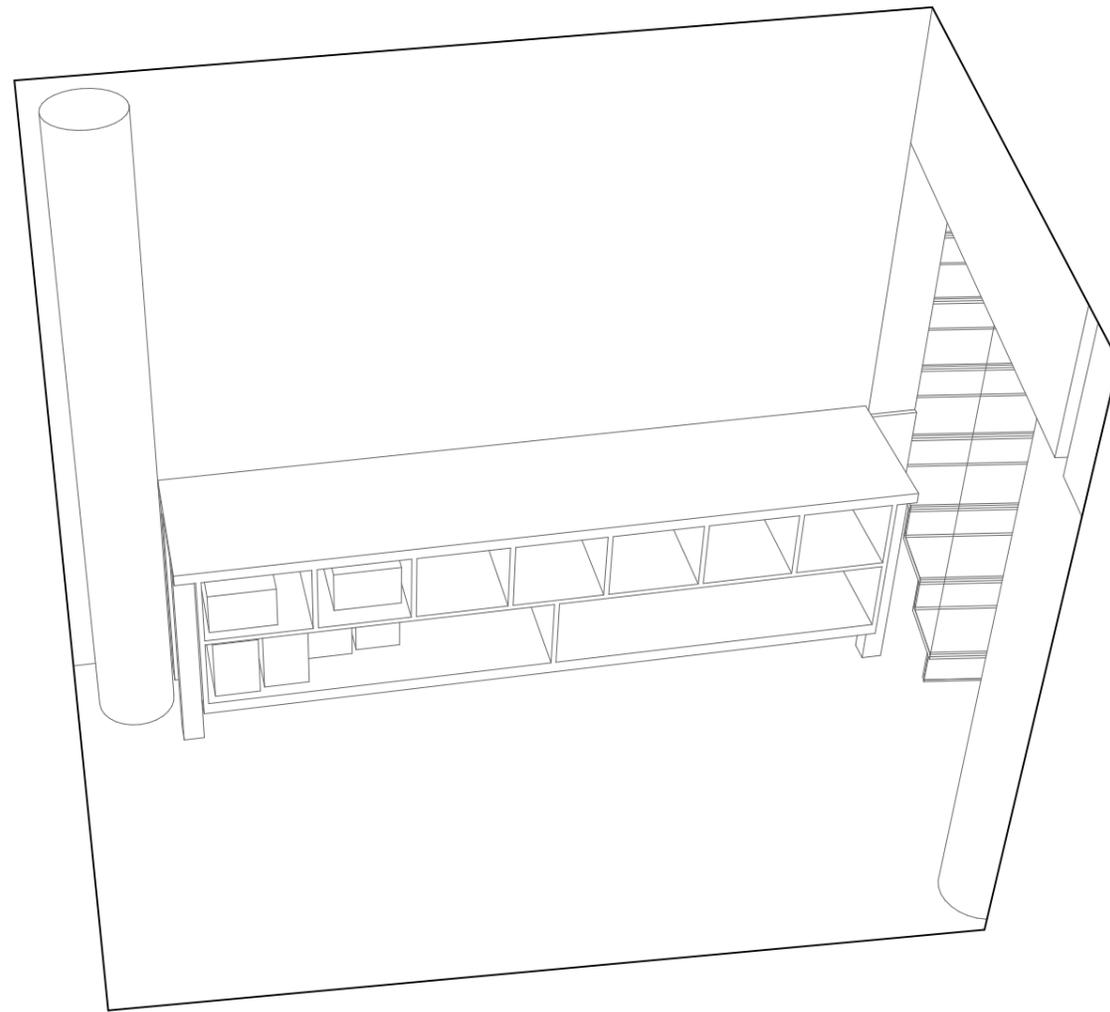


MEUBLE EXISTANT



raccourcissement du plateau et reprise des chants

dépose des tiroirs et glissières, reprises des chants

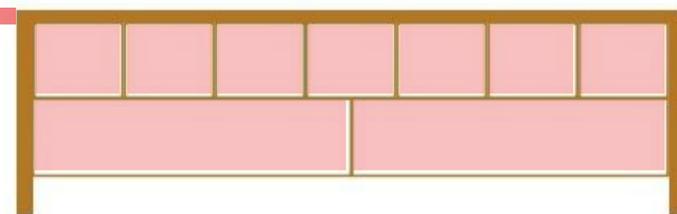

MEUBLE ETAT FINAL

