Rétablissement de la continuité écologique au droit de la prise d'eau de l'ancienne soierie

AVP seuil des Mayoux - Scénario 2 - Profil en long

COUPE

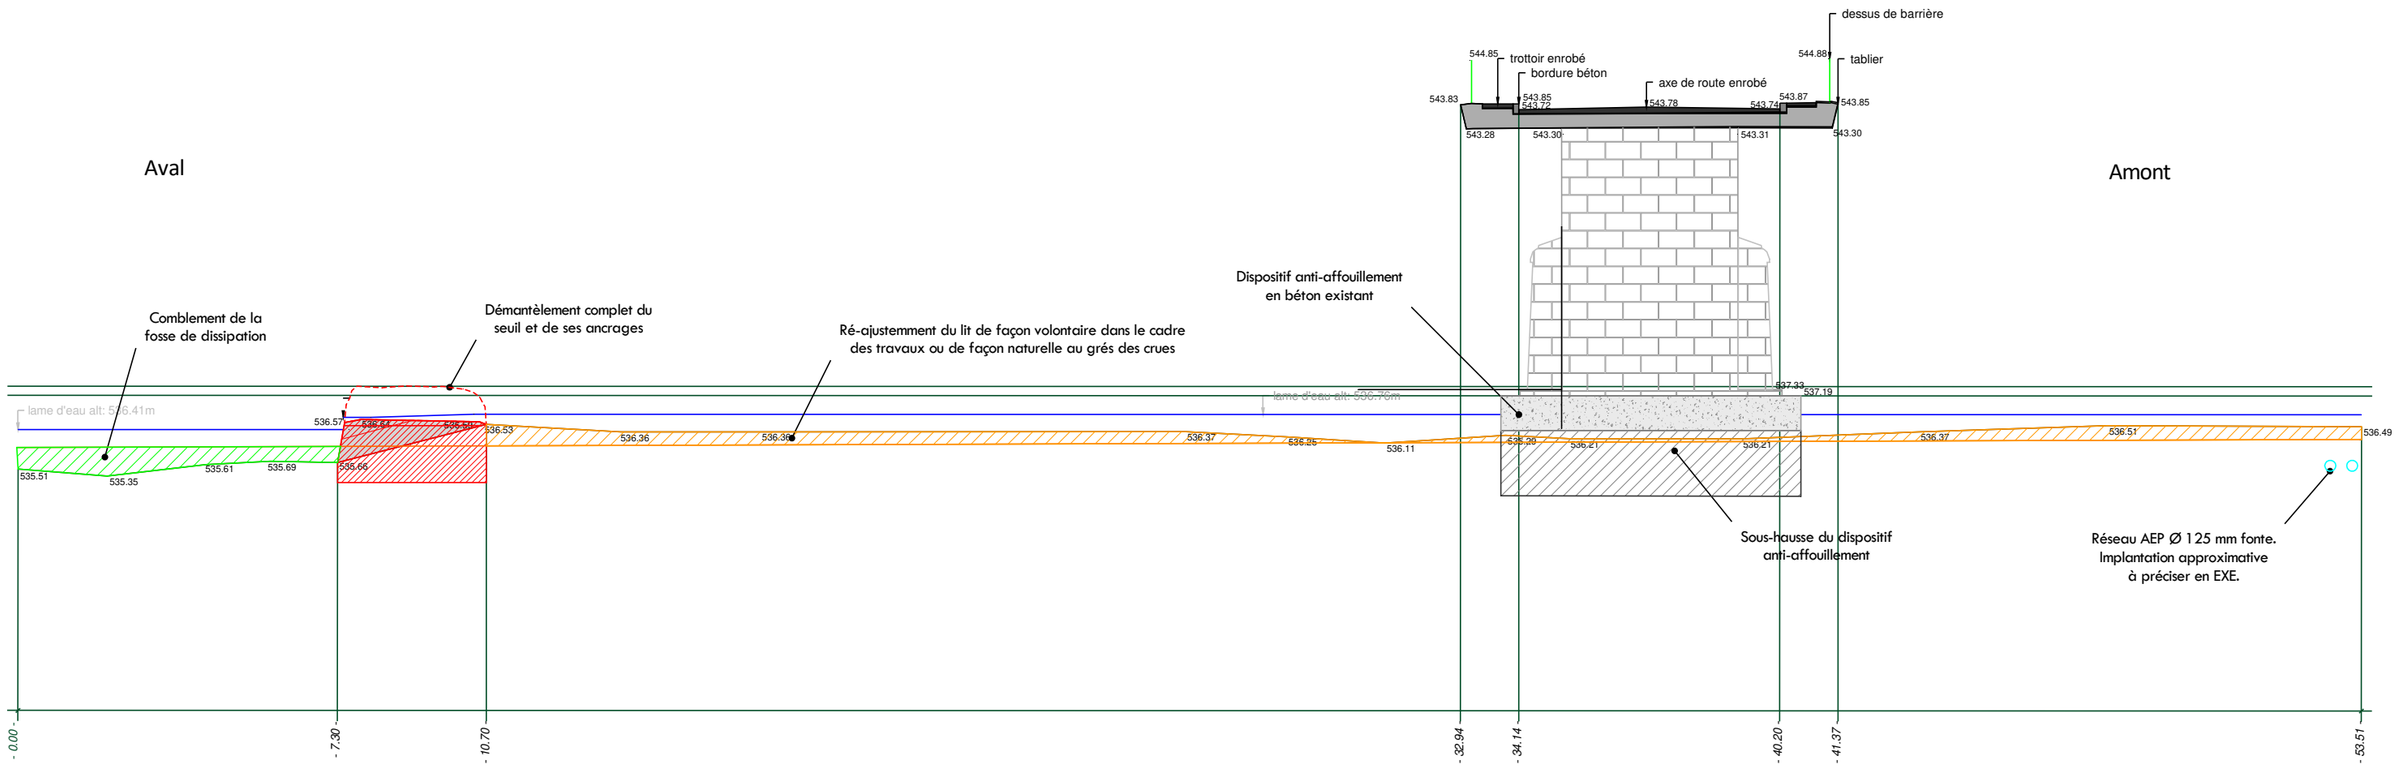

Echelle : 1/140°

CESAME
ÉTUDES & CONSEIL EN ENVIRONNEMENT