

Face au n 2 Quai de la Rapée  
75012 - PARIS

**SOGETRAM**



*02.01.1977*  
*Visite Nouvel*  
*Travaux*  
*Eclairagisme*

02.01.1977

LA DORE

CD5 +E


PONT DE MARSSAC

PUY-DE - DOME




# COUPE LONGITUDINALE DE LA PILE 1

1/20 e

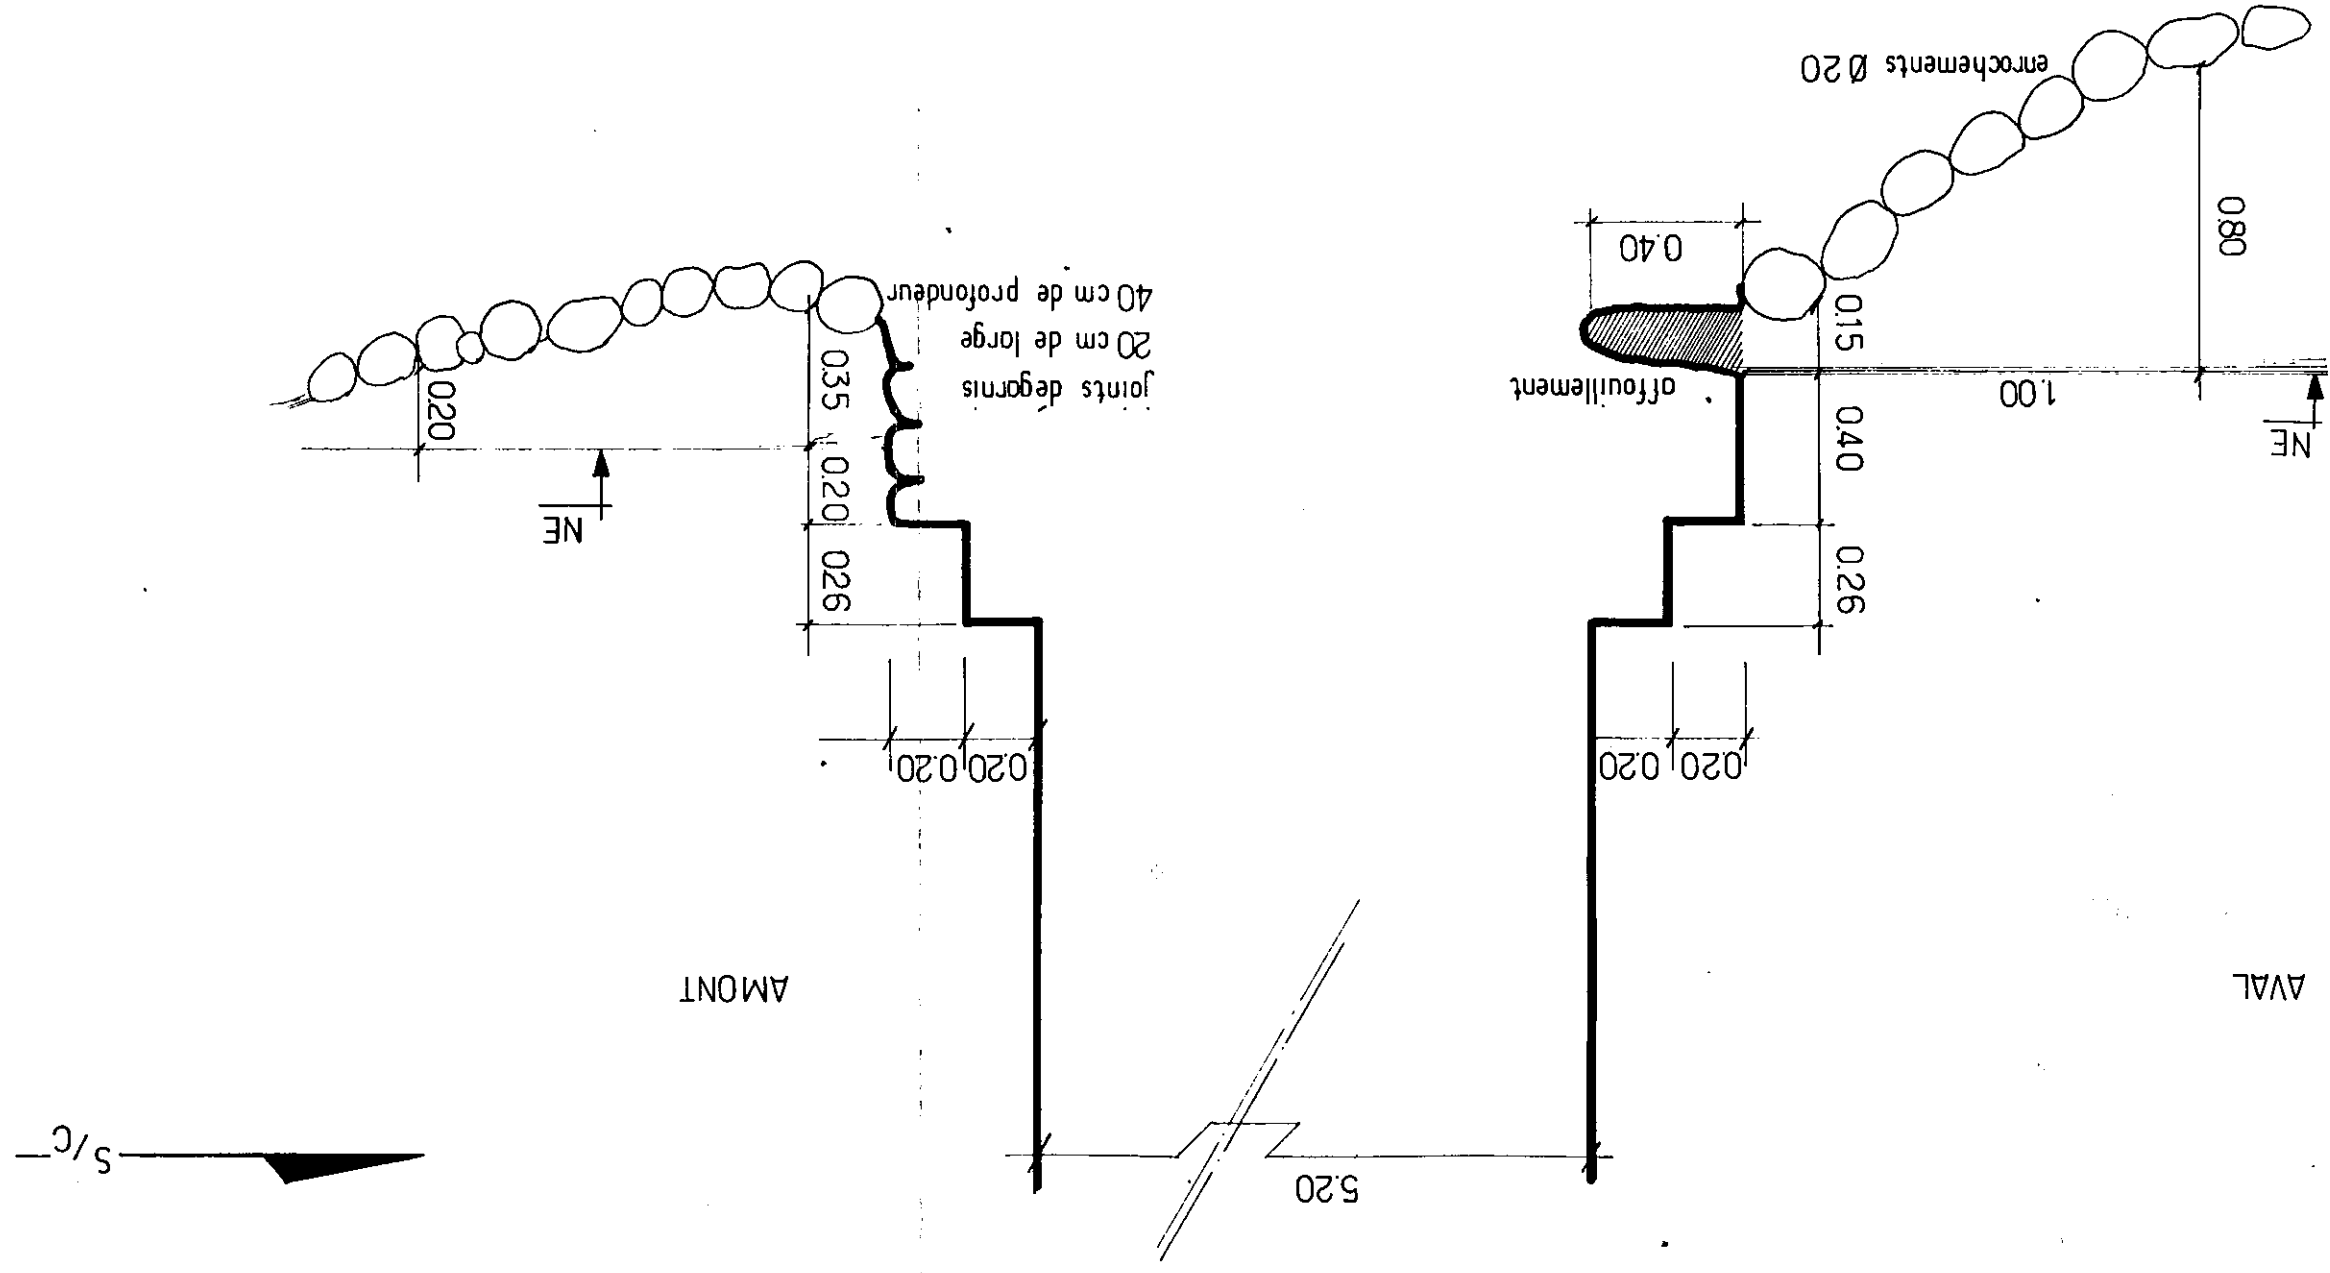


chemin  
CULÉE RG

# CULEE RIVE DROITE

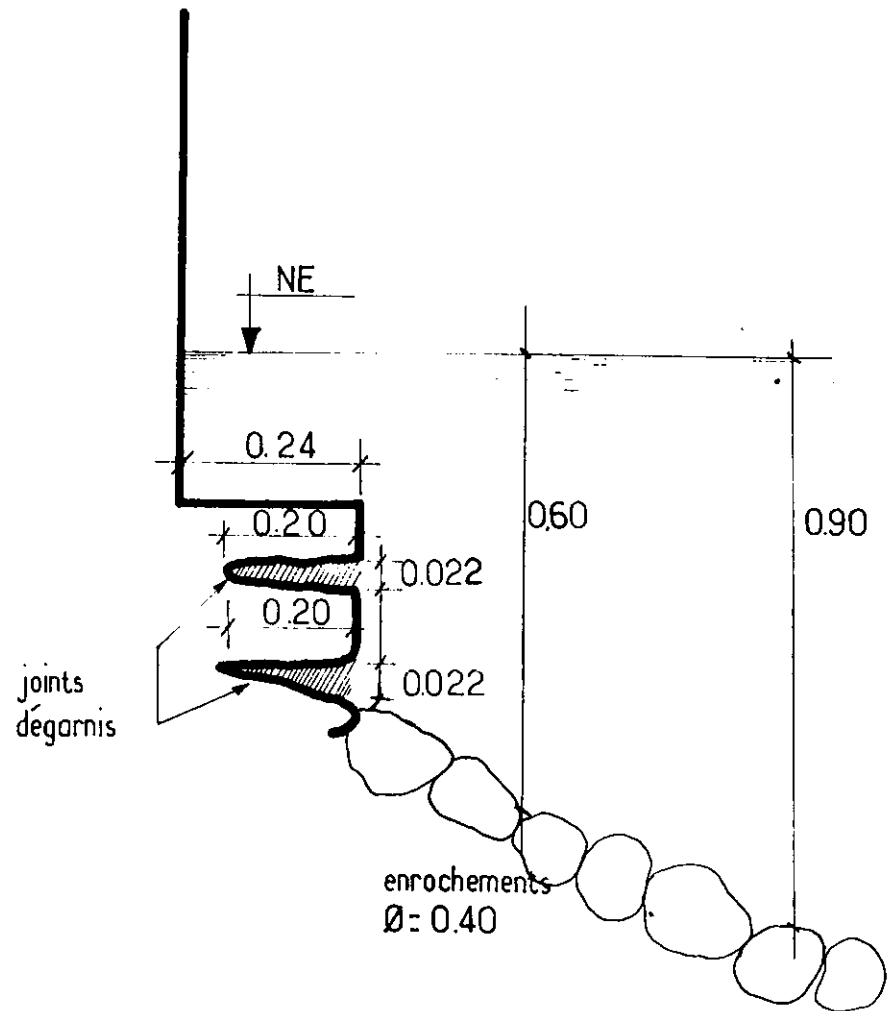


COUPE TRANSVERSALE DE LA PILE 1  
1/50<sup>e</sup>

S/C

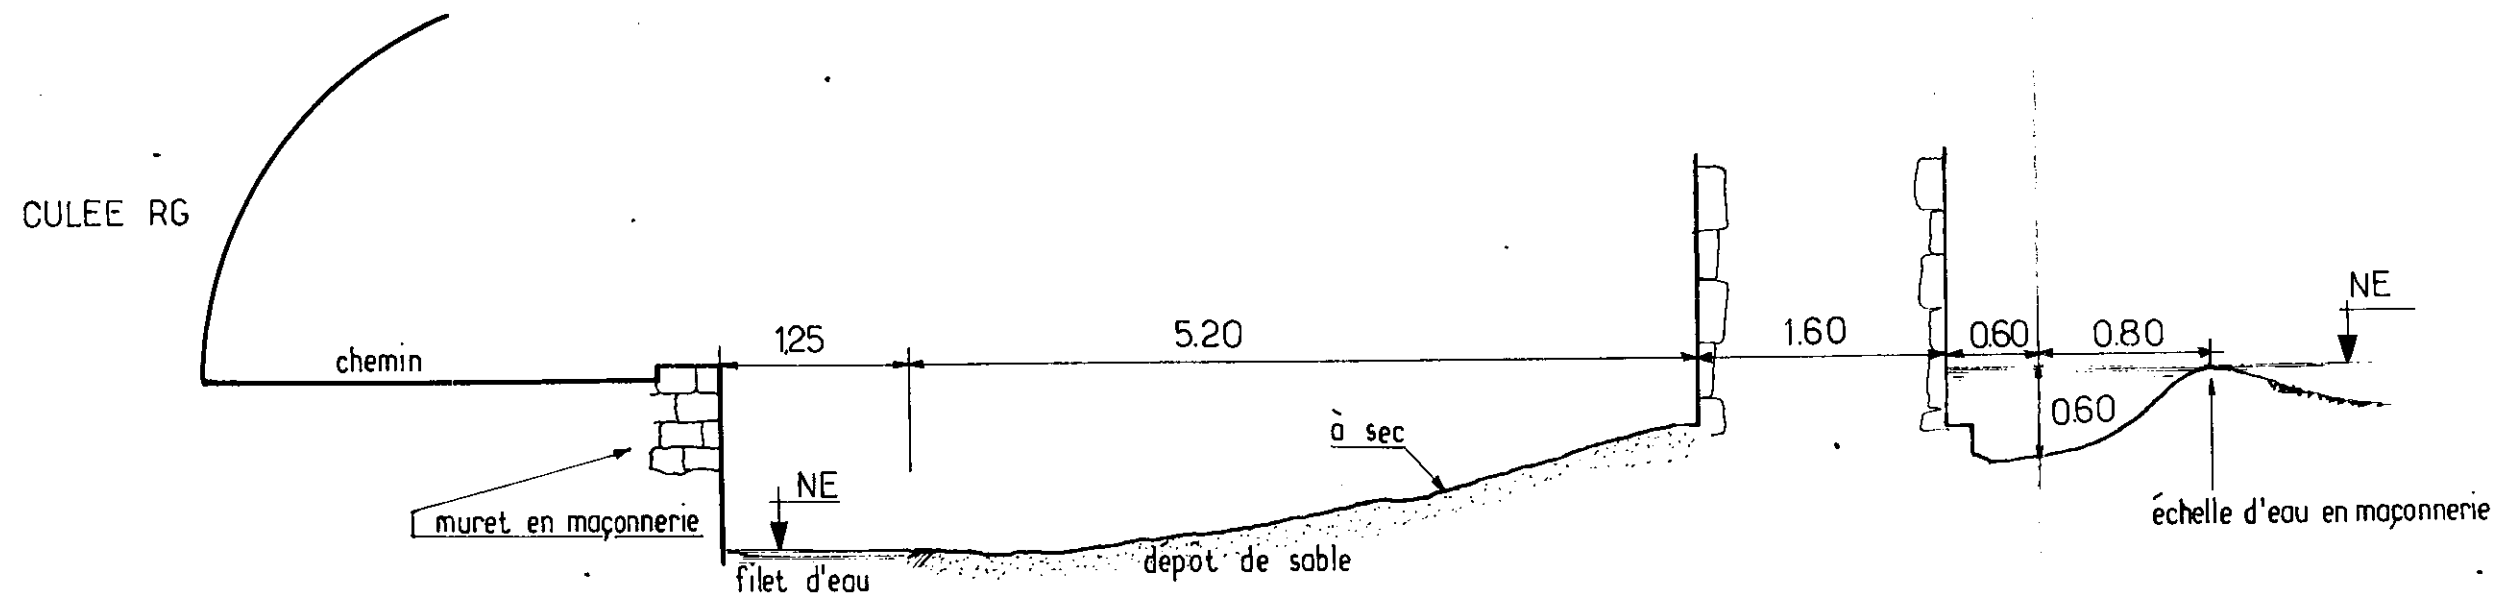

## COUPE TRANSVERSALE DE LA PILE 2

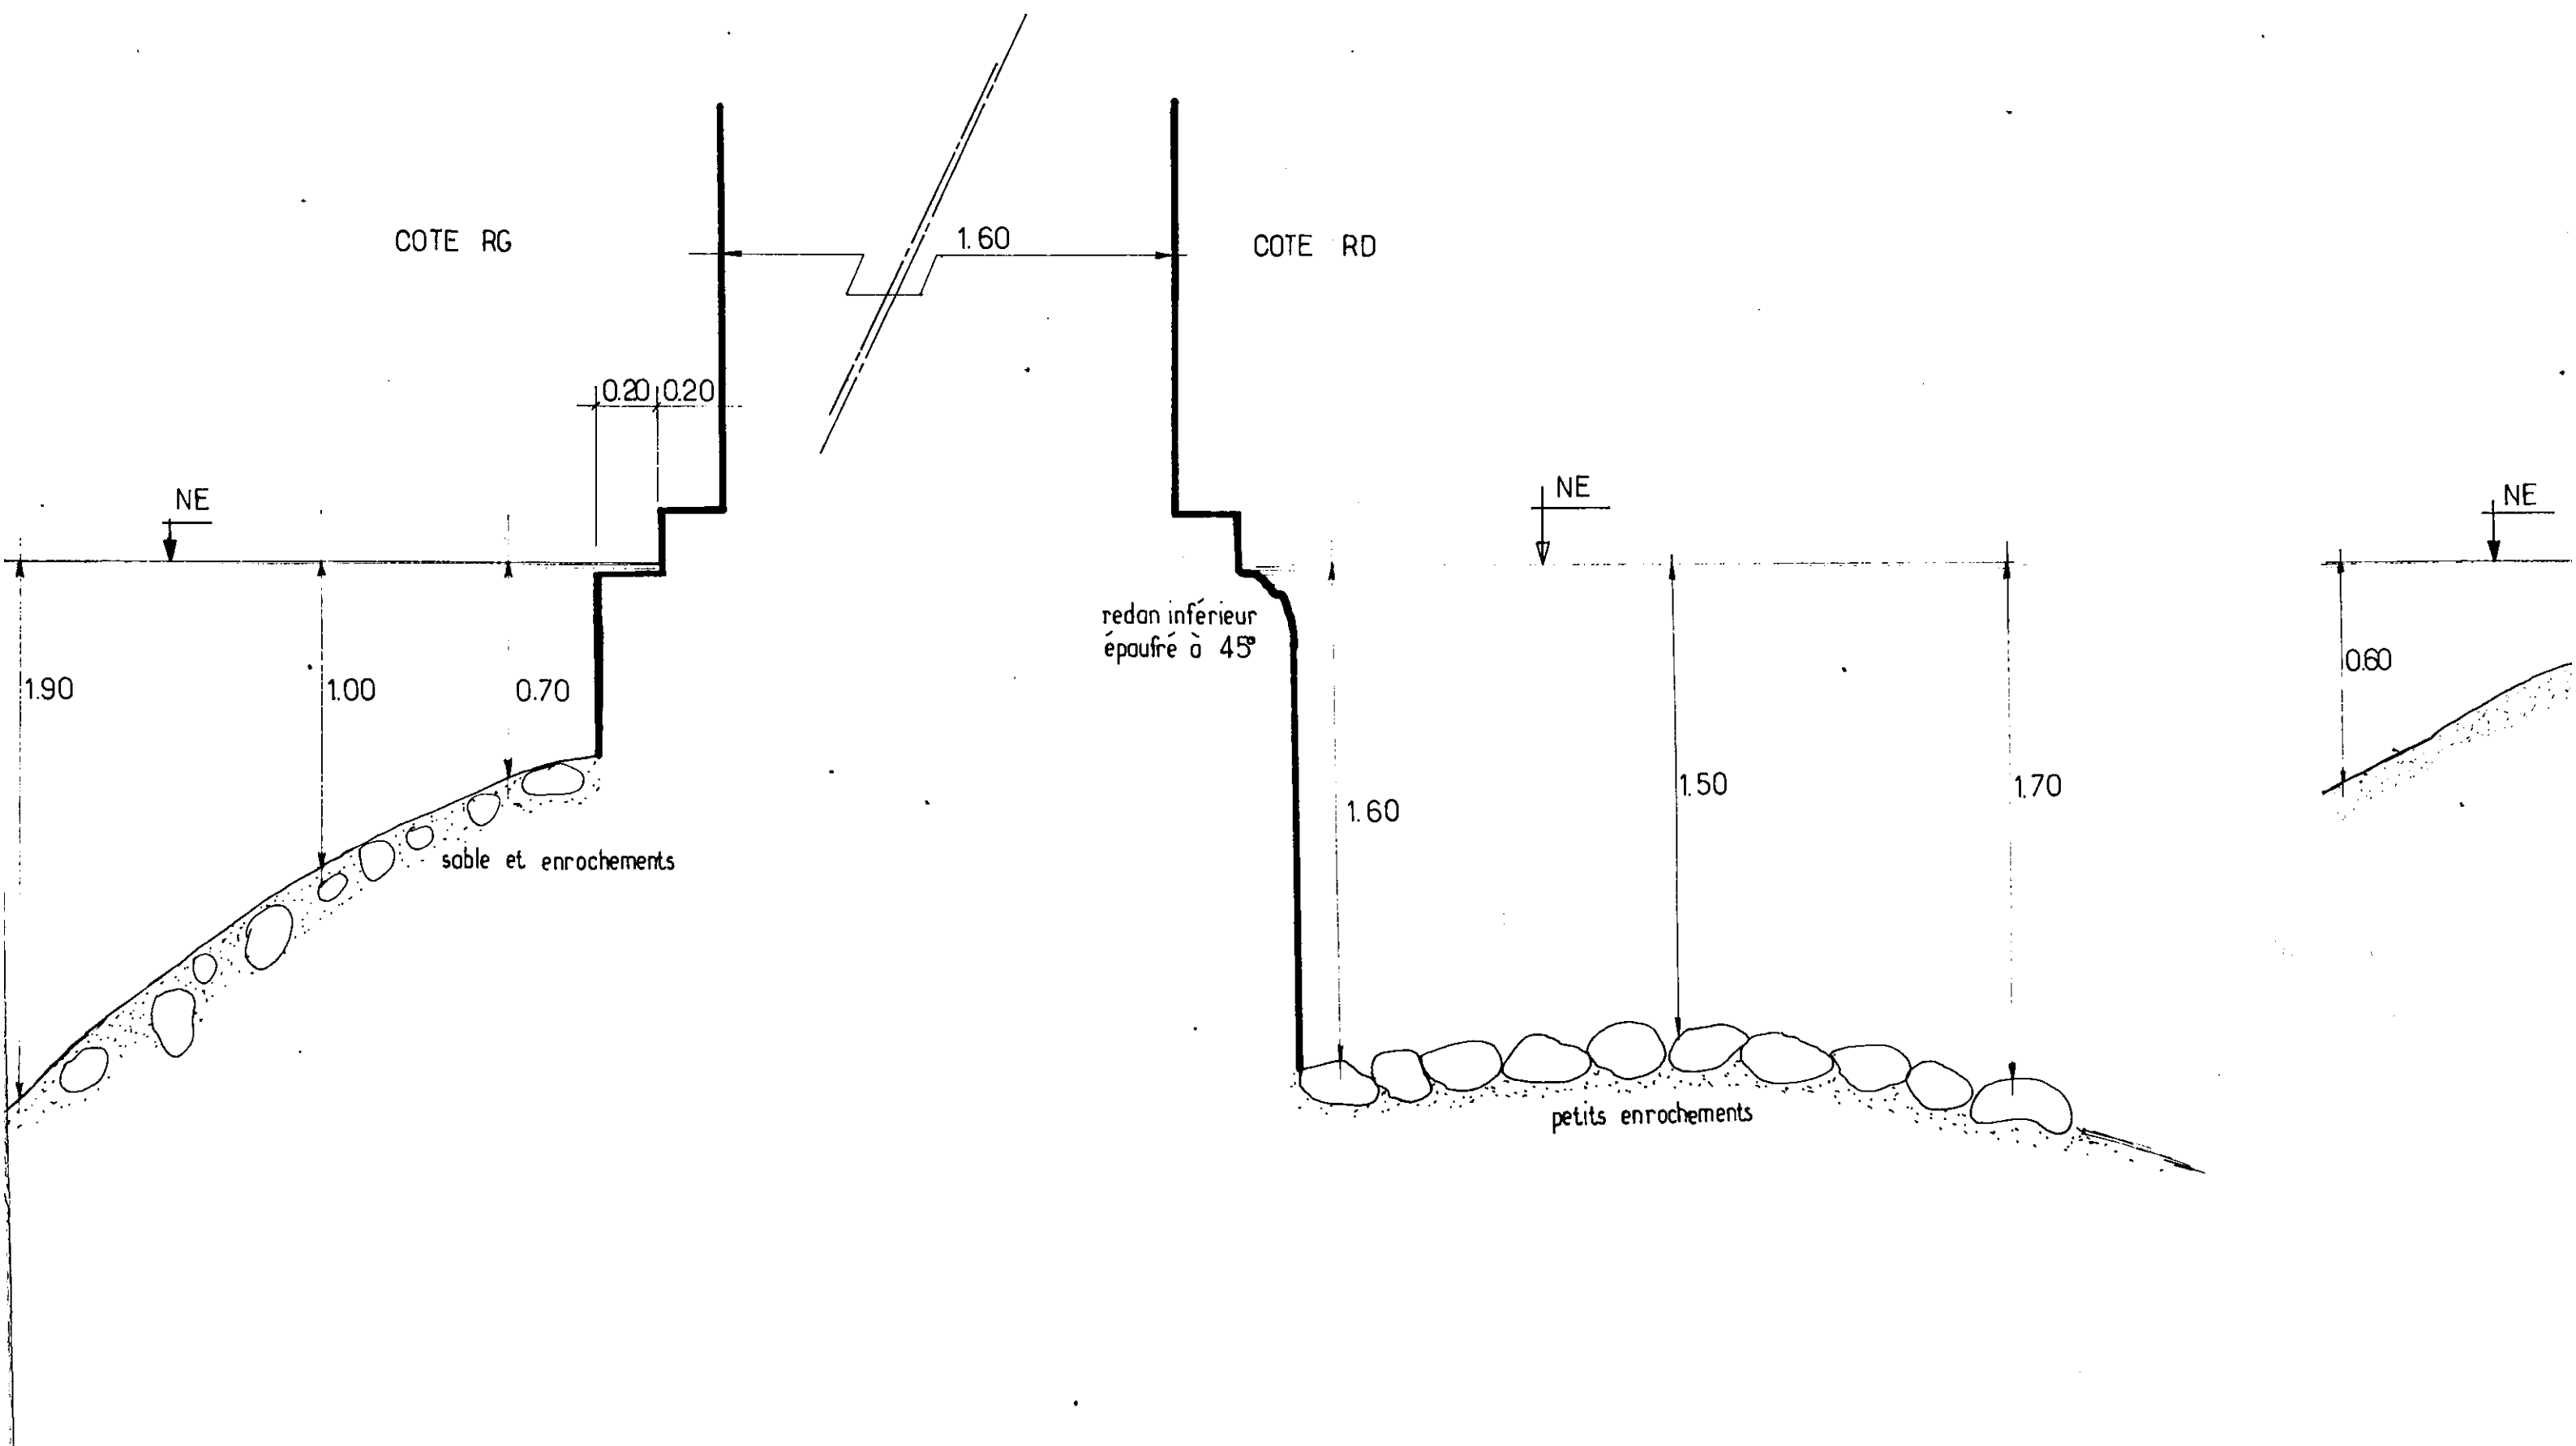

## COUPE LONGITUDINALE DE LA PILE 2

