

Ombrière Photovoltaïque

Saint-Gervais-sous-Meymont

DCE



MAÎTRISE D'OUVRAGE

LOT

Date : 10/07/2025

PROPRIETAIRE : Parc Naturel Régional Livradois-Forez

MODIFICATIONS	
---------------	--

Indice

Date


Objet

MAITRISE D'OEUVRE


ARCHITECTE :

[illegible]


Ce projet est notre propriété, toute reproduction est interdite sans notre autorisation - L'entrepreneur devra vérifier l'exactitude des côtes portées sur ce plan - Les plans phase ESQ, APS, APD et permis de construire ne peuvent être utilisés pour la construction. Il convient d'établir des documents d'exécution à une échelle appropriée - Il est en outre rappelé au maître d'ouvrage l'obligation de réaliser une étude de sol avant toute construction et de respecter les normes parasismiques.

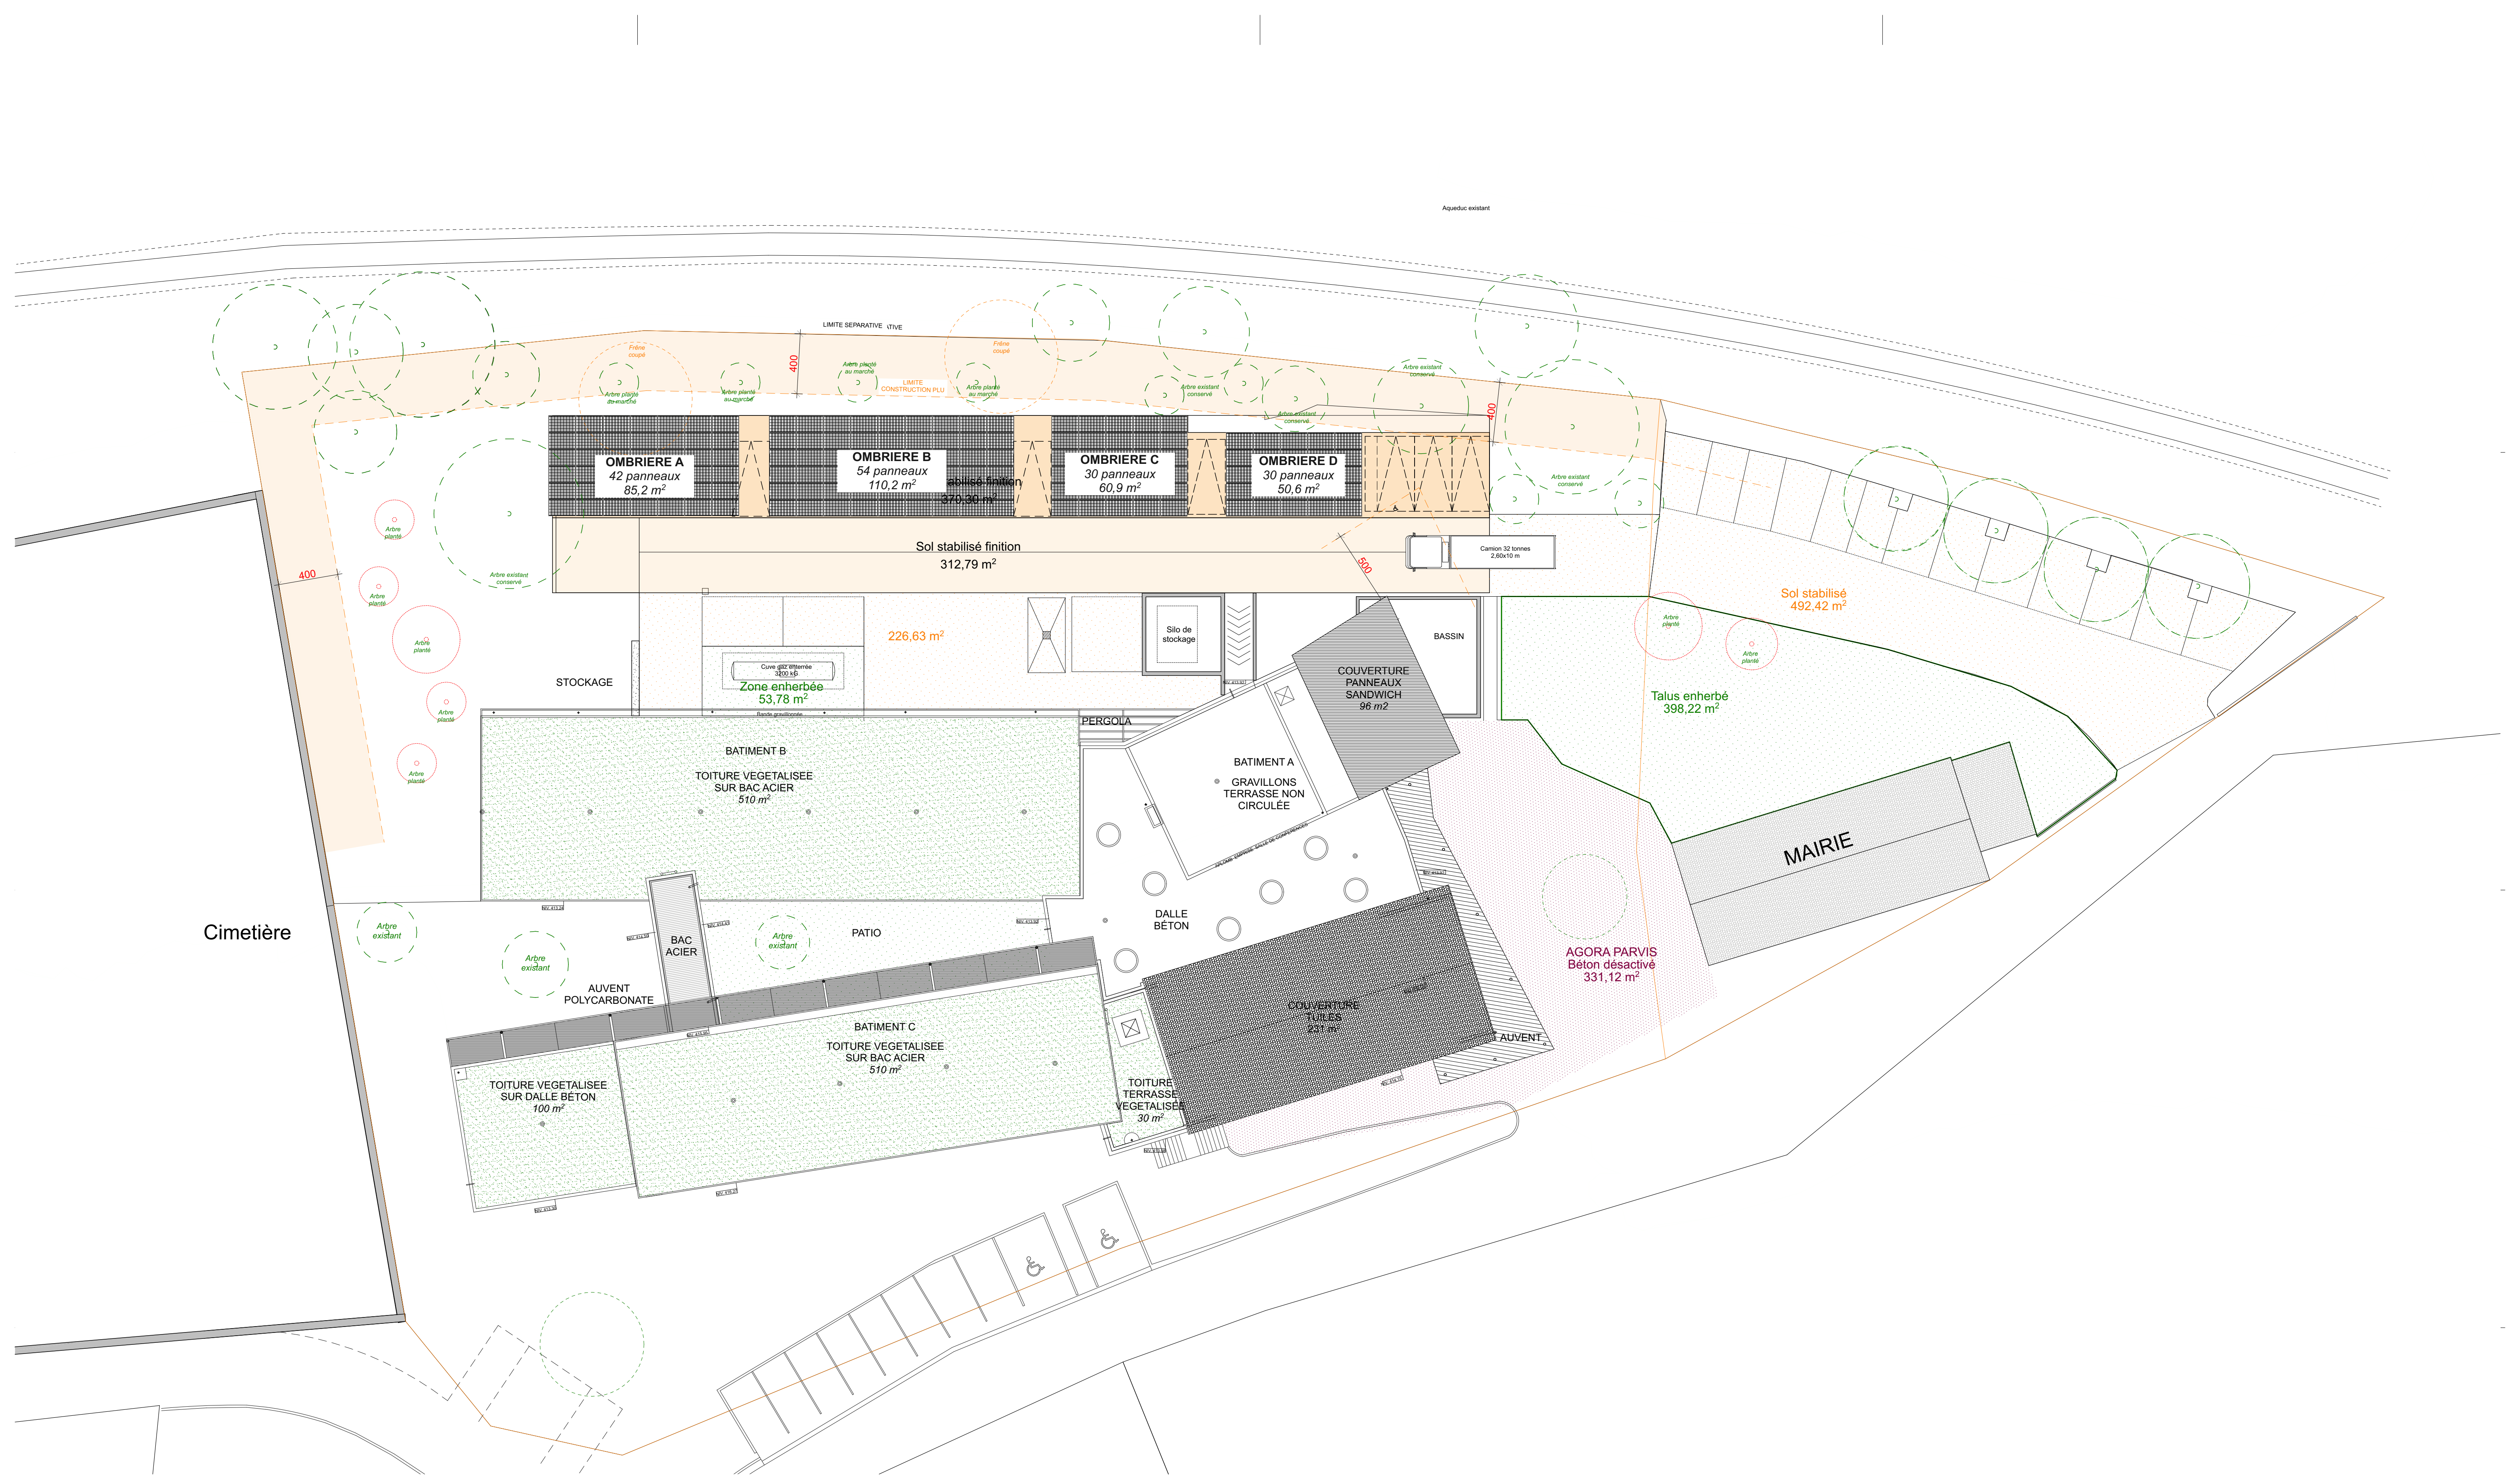


Adresse : Ombrière Photovoltaïque Saint-Gervais-sous-Meymont		DCE LOT
Maître d'ouvrage : Parc Naturel Régional Livradois-Forez Maison du Parc,		Echelle(s) : 1/200 Date : 10/07/2025 Index
Maître d'œuvre : TRIAGONAL ARCHITECTURES 1 Rue Saint-Laurent, 63000 CLERMONT-FERRAND		
N° de plan: 01	Nom du plan: Plan Masse général	Contact : 06 59 63 11 02 atelier.triagonal@gmail.com Dossier de consultation

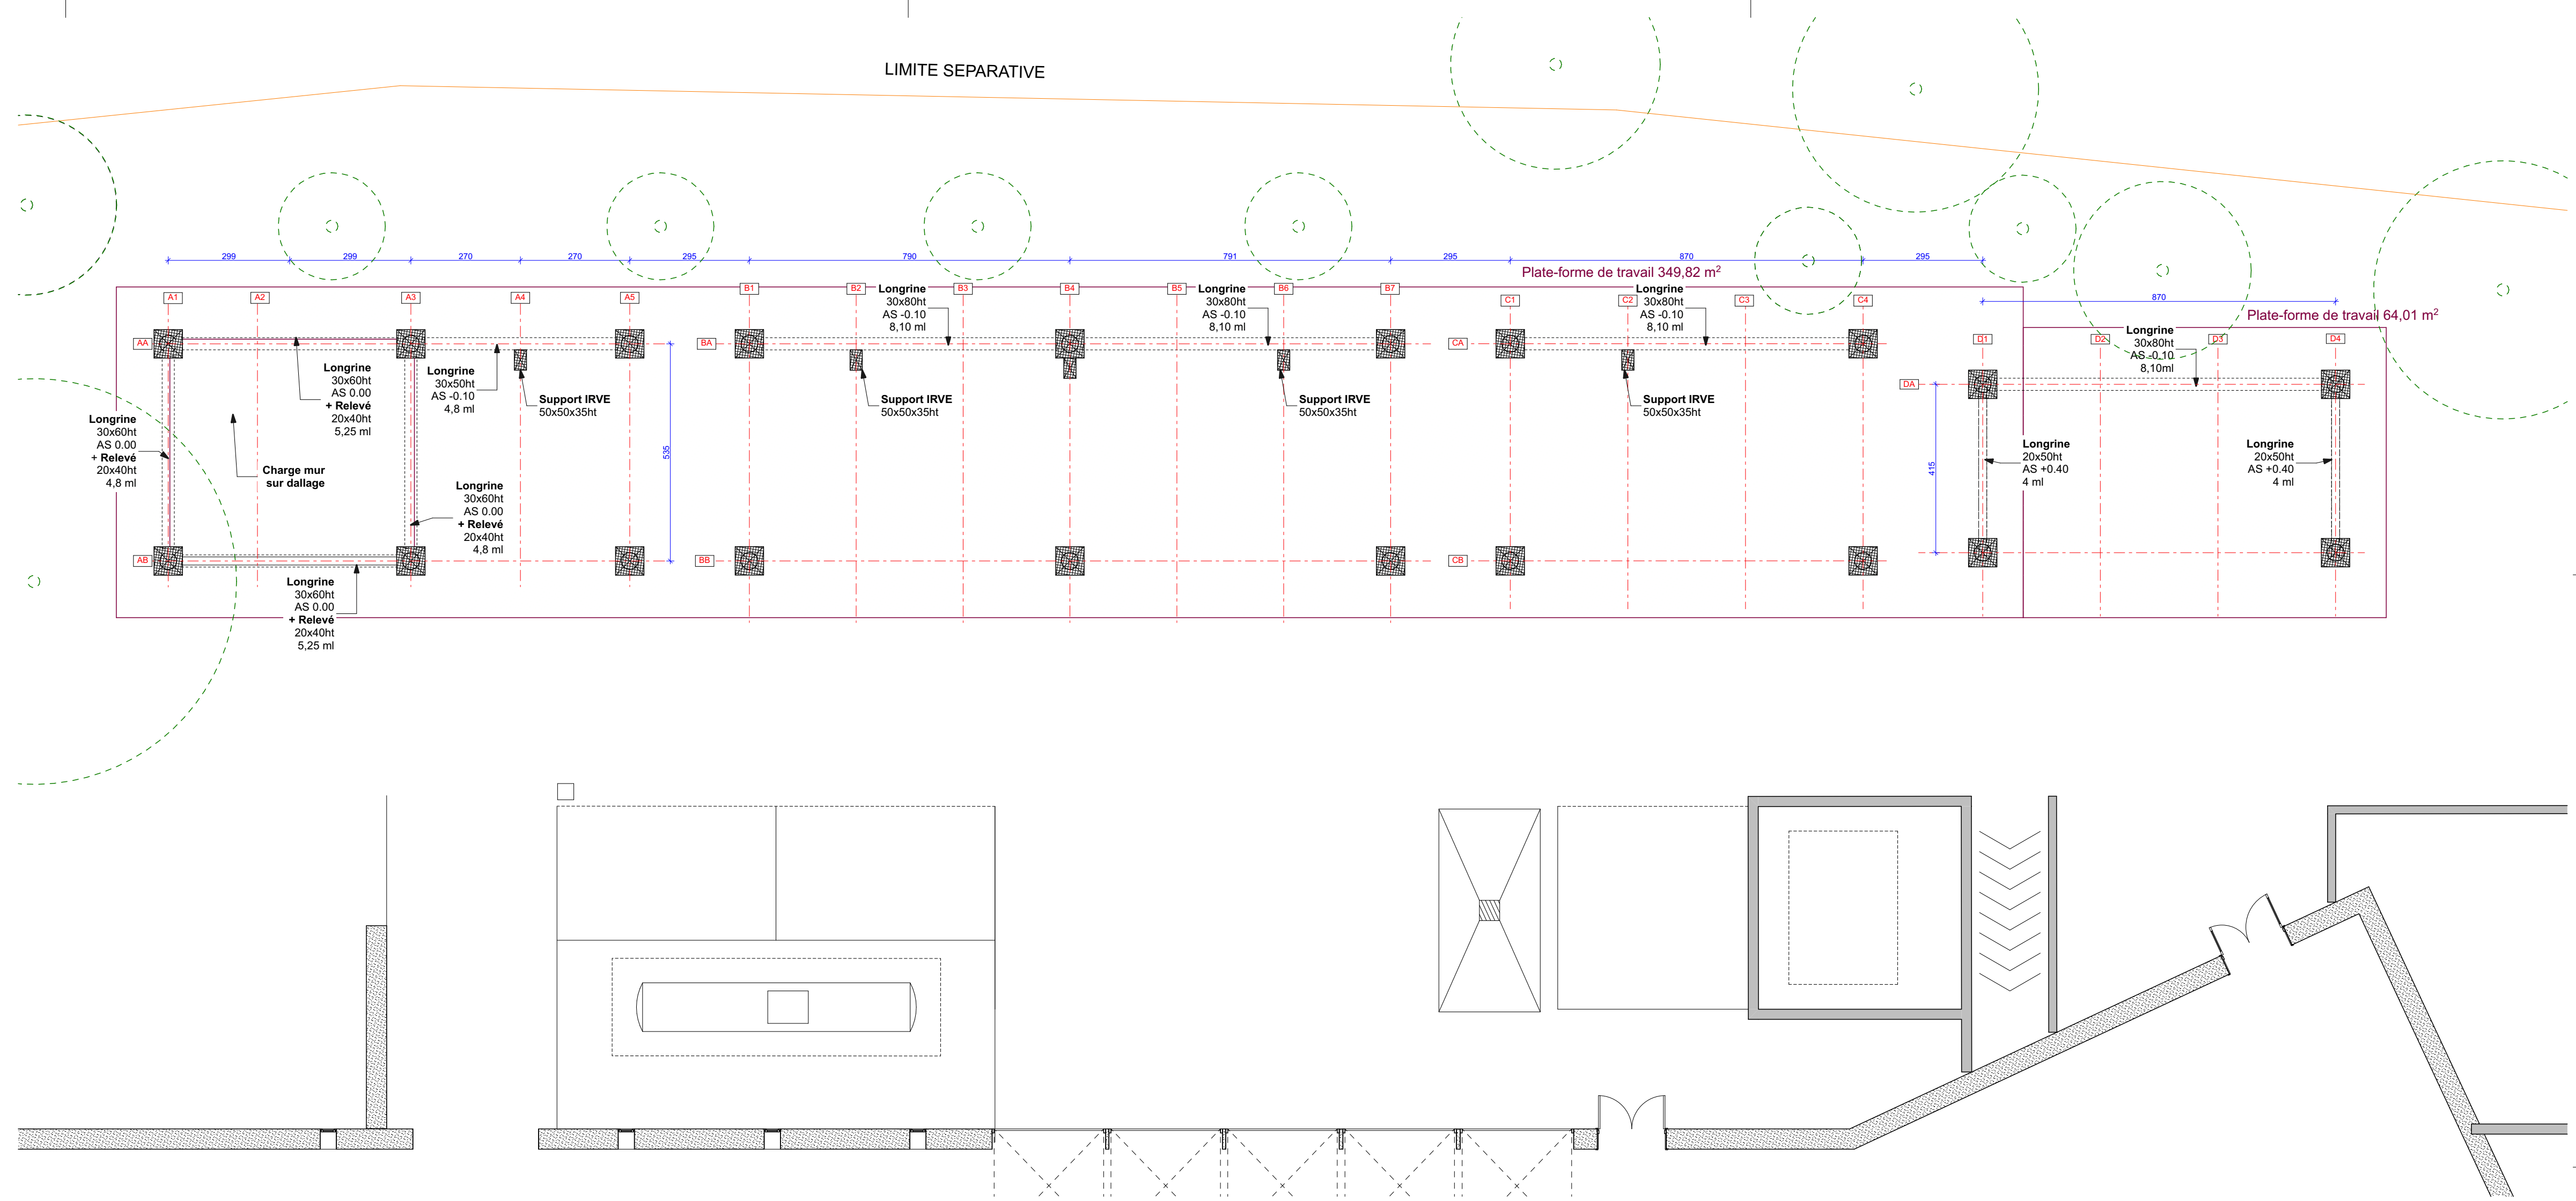


:100

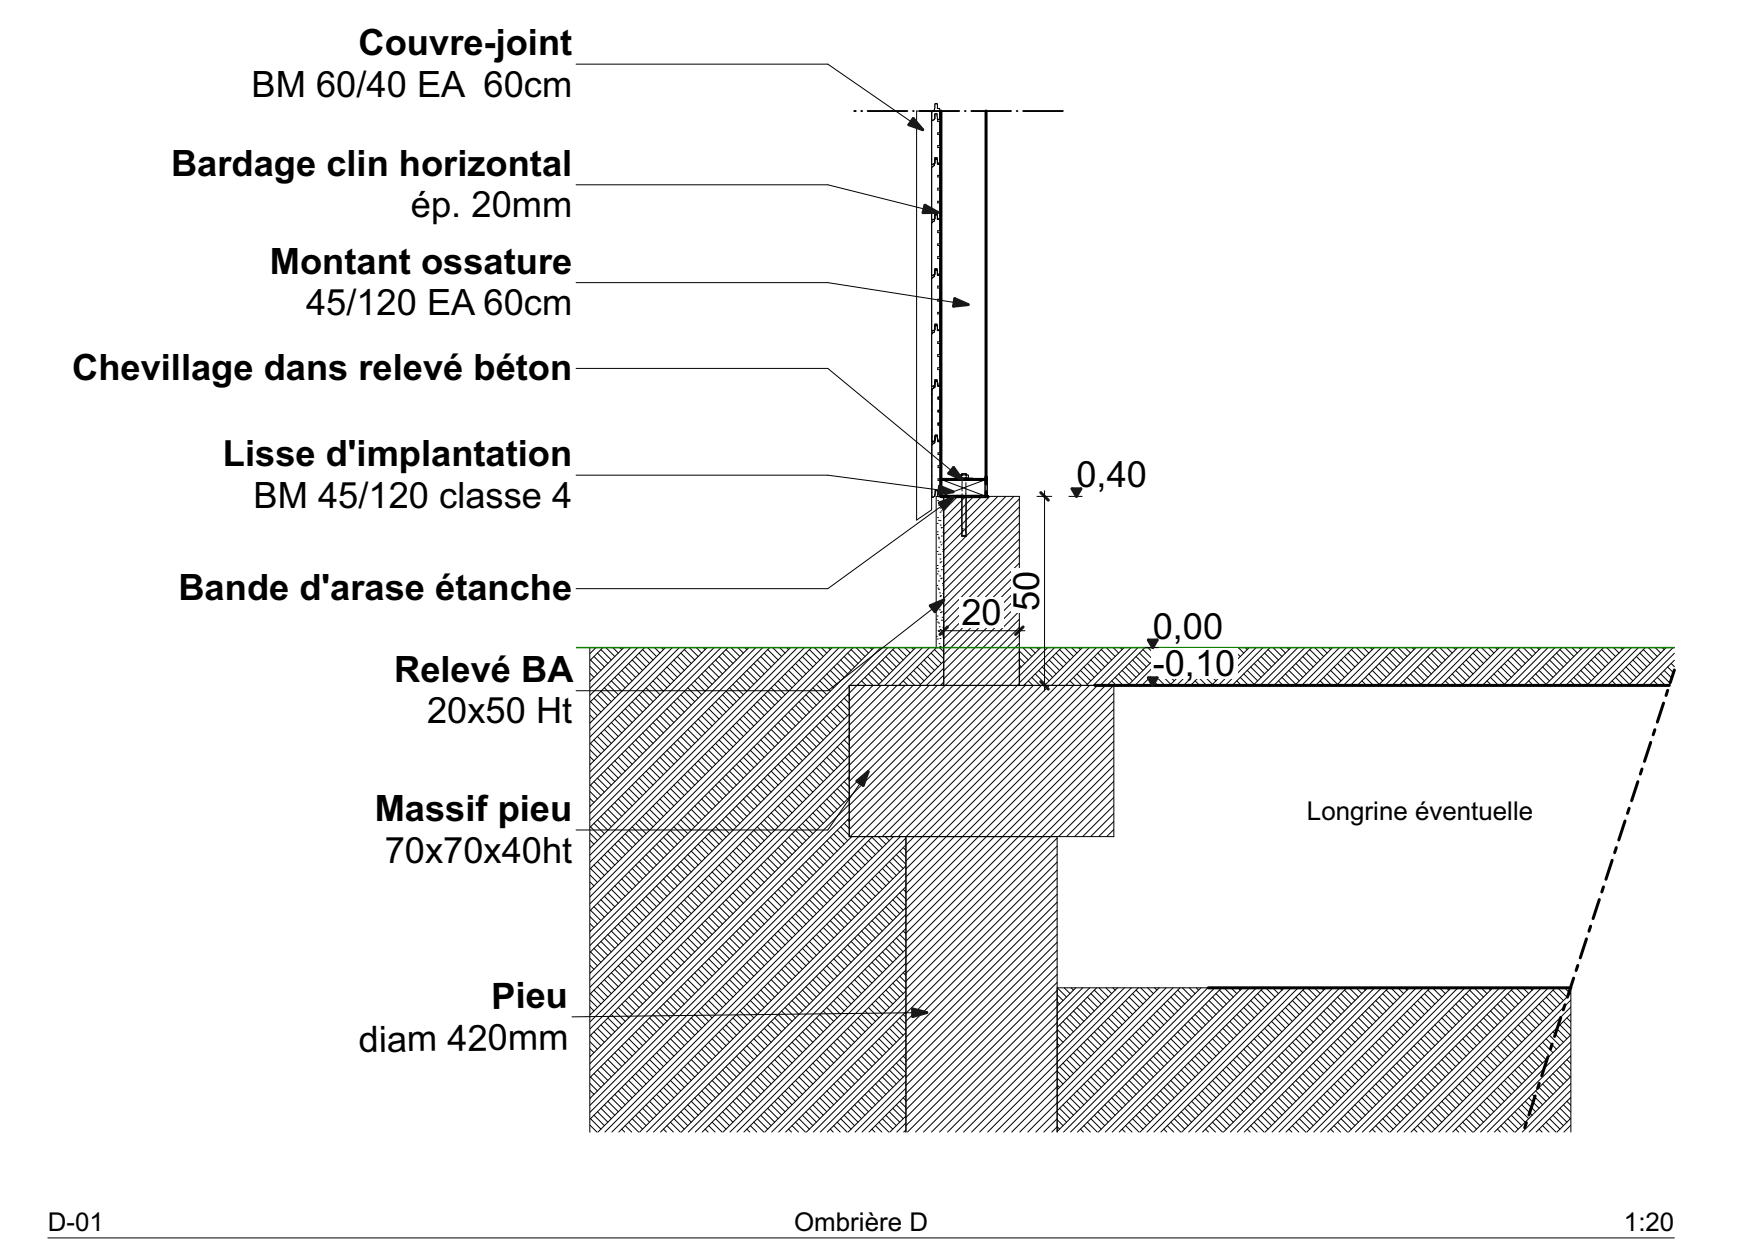

Adresse : Ombrière Photovoltaïque Saint-Gervais-sous-Meymont		DCE LOT
Maître d'ouvrage : Parc Naturel Régional Livradois-Forez Maison du Parc,		Nord  Echelle(s) : 1:100, 1:20, 1:50 Date : 10/07/2025
Maître d'œuvre : TRIAGONAL ARCHITECTURES 1 Rue Saint-Laurent, 63000 CLERMONT-FERRAND		Indice  TRIAGONAL ARCHITECTURES
N° de plan : 02	Nom du plan : Plan Fondations	Contact : 06 59 63 11 02 atelier.triagonal@gmail.com Dossier de consultation

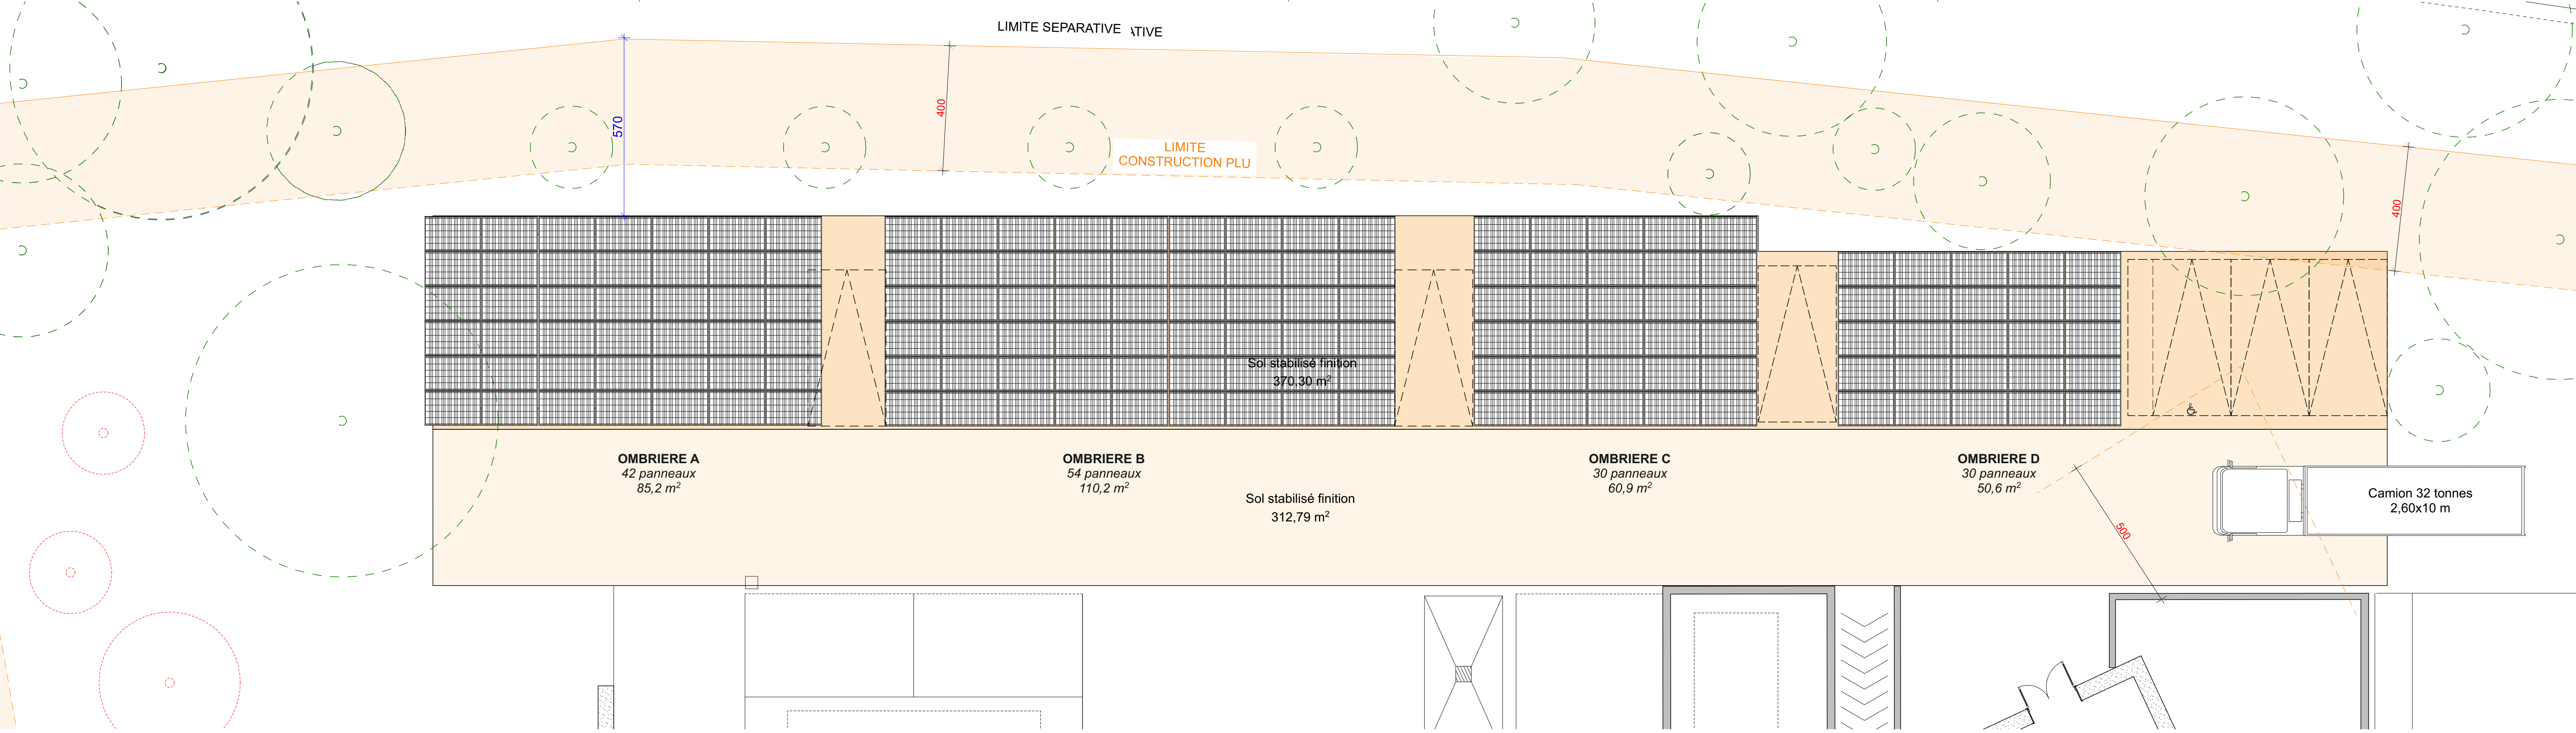


-1. Plan Toitures 1/50 1:100

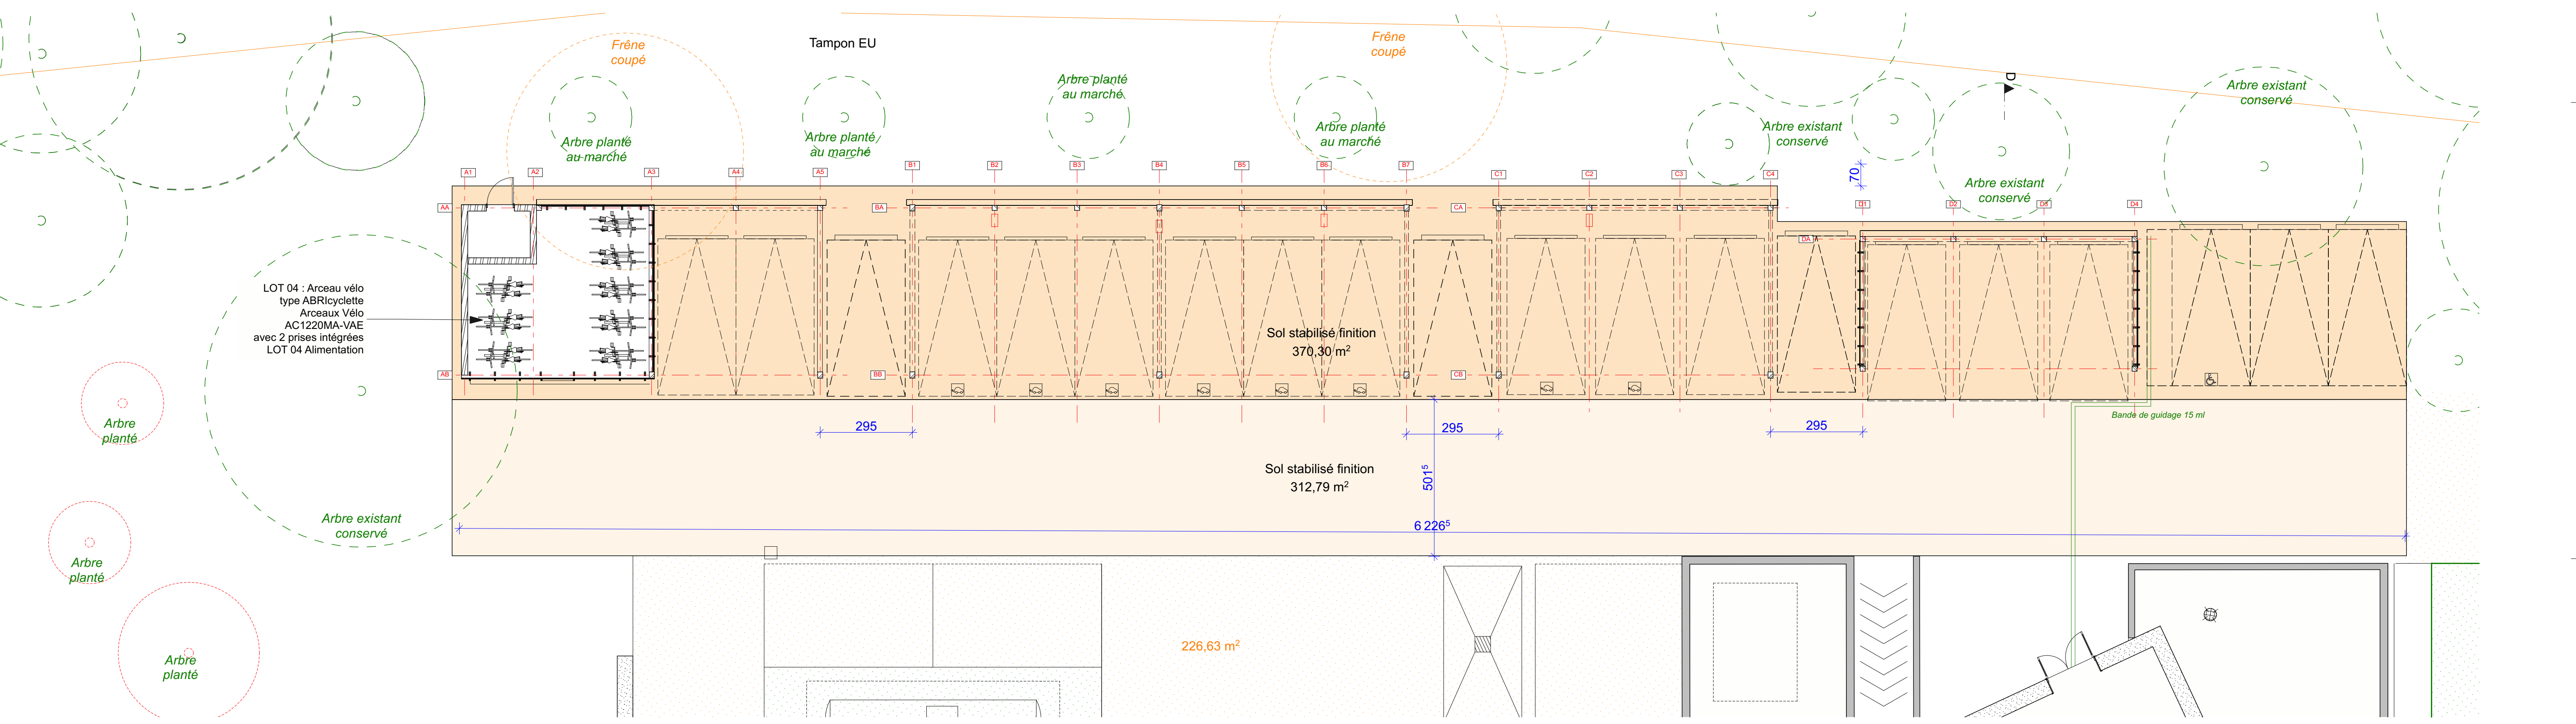

-1. Plan LOT AM EXTERIEURS - 1/50

168 panneaux
320 m²


Adresse: Ombrière Photovoltaïque Saint-Gervais-sous-Meymont		1:100
N° de plan: 03		DCE LOT
Maitre d'ouvrage: Parc Naturel Régional Livradois-Forez Maison du Parc,		Echelle(s) : 1:100
Maitre d'œuvre: TRIAGONAL ARCHITECTURES 1 Rue Saint-Laurent, 63000 CLERMONT-FERRAND		Date : 10/07/2025
Nom du plan: Plan toiture - implantation bornes		Indice
		TRIAGONAL ARCHITECTURES
		Contact : 06 59 63 11 02 atelier.triagonal@gmail.com
		Dossier de consultation

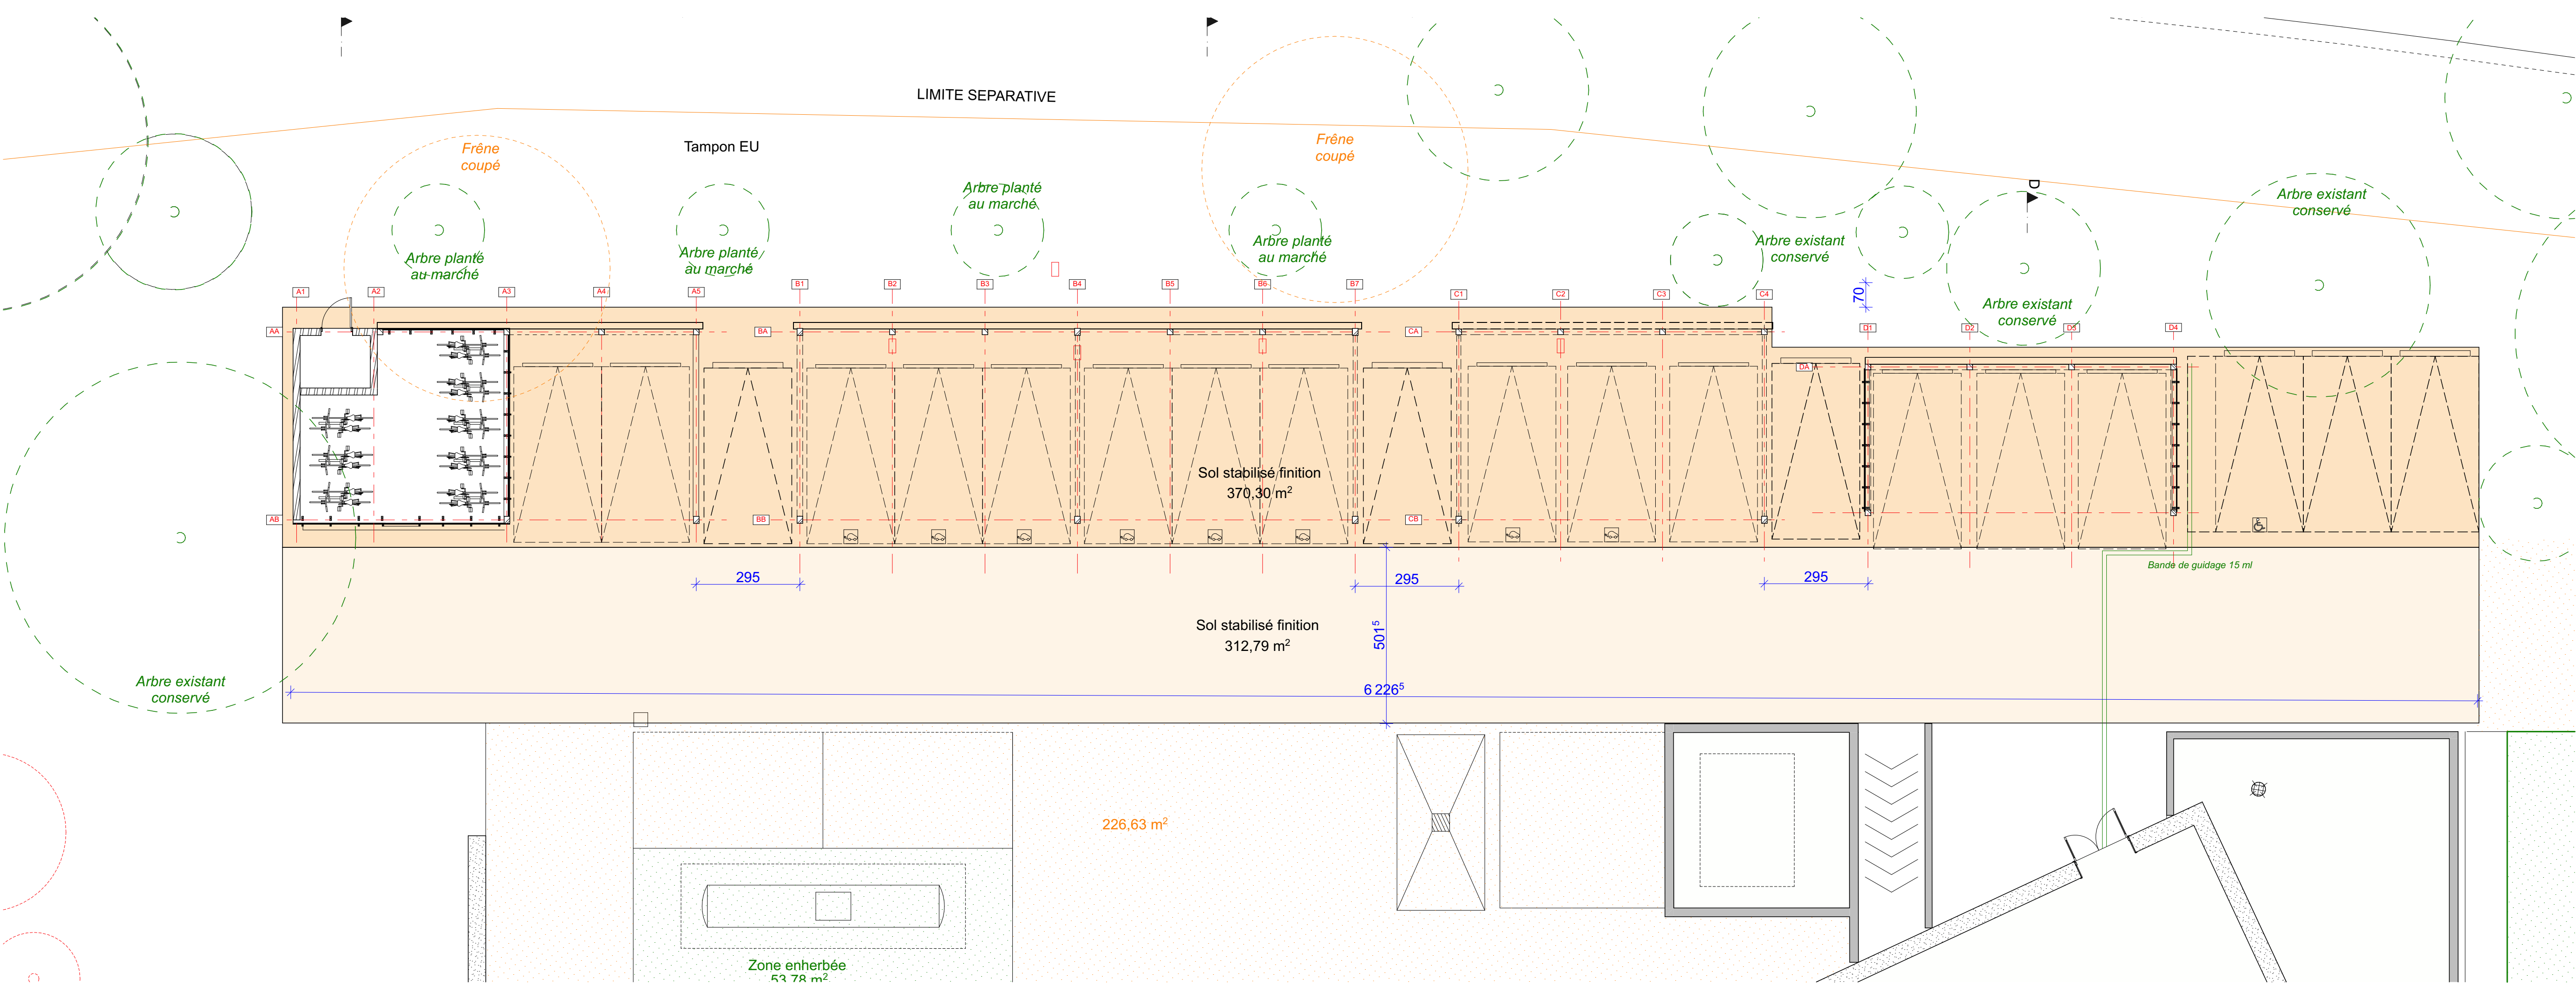

-1.

Plan LOT AM EXTERIEURS - 1/50

1:100

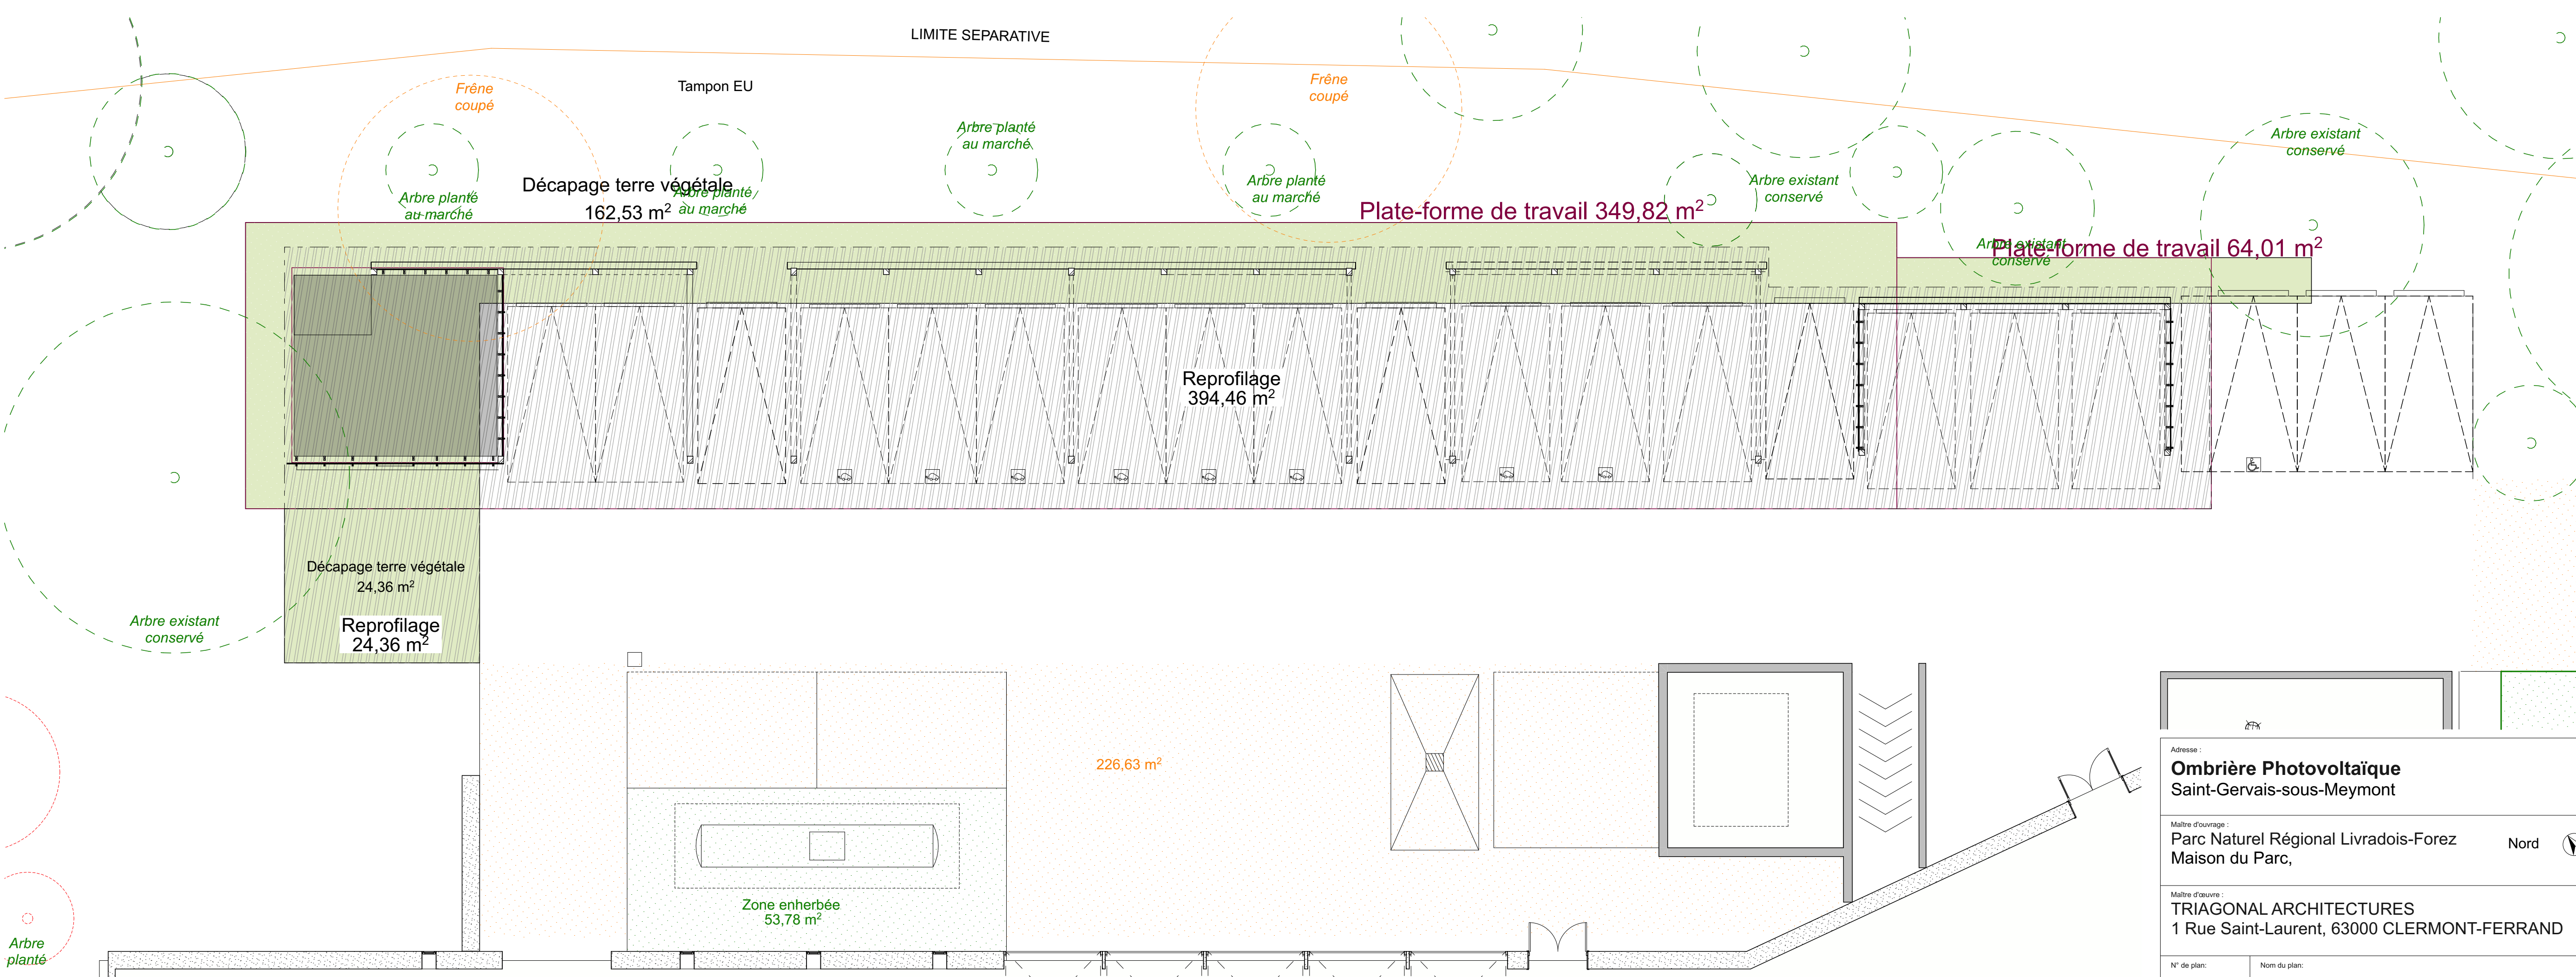


-1.

Plan LOT TERRASSEMENT - 1/50

1:100


Adresse : Ombrière Photovoltaïque Saint-Gervais-sous-Meymont		DCE LOT
Maître d'ouvrage : Parc Naturel Régional Livradois-Forez Maison du Parc,		Echelle(s) : 1:100
Maître d'œuvre : TRIAGONAL ARCHITECTURES 1 Rue Saint-Laurent, 63000 CLERMONT-FERRAND		Date : 10/07/2025
N° de plan : 03		Indice
Nom du plan : Plan aménagement extérieurs		
		Contact : 06 59 63 11 02 atelier.triagonal@gmail.com
		Dossier de consultation

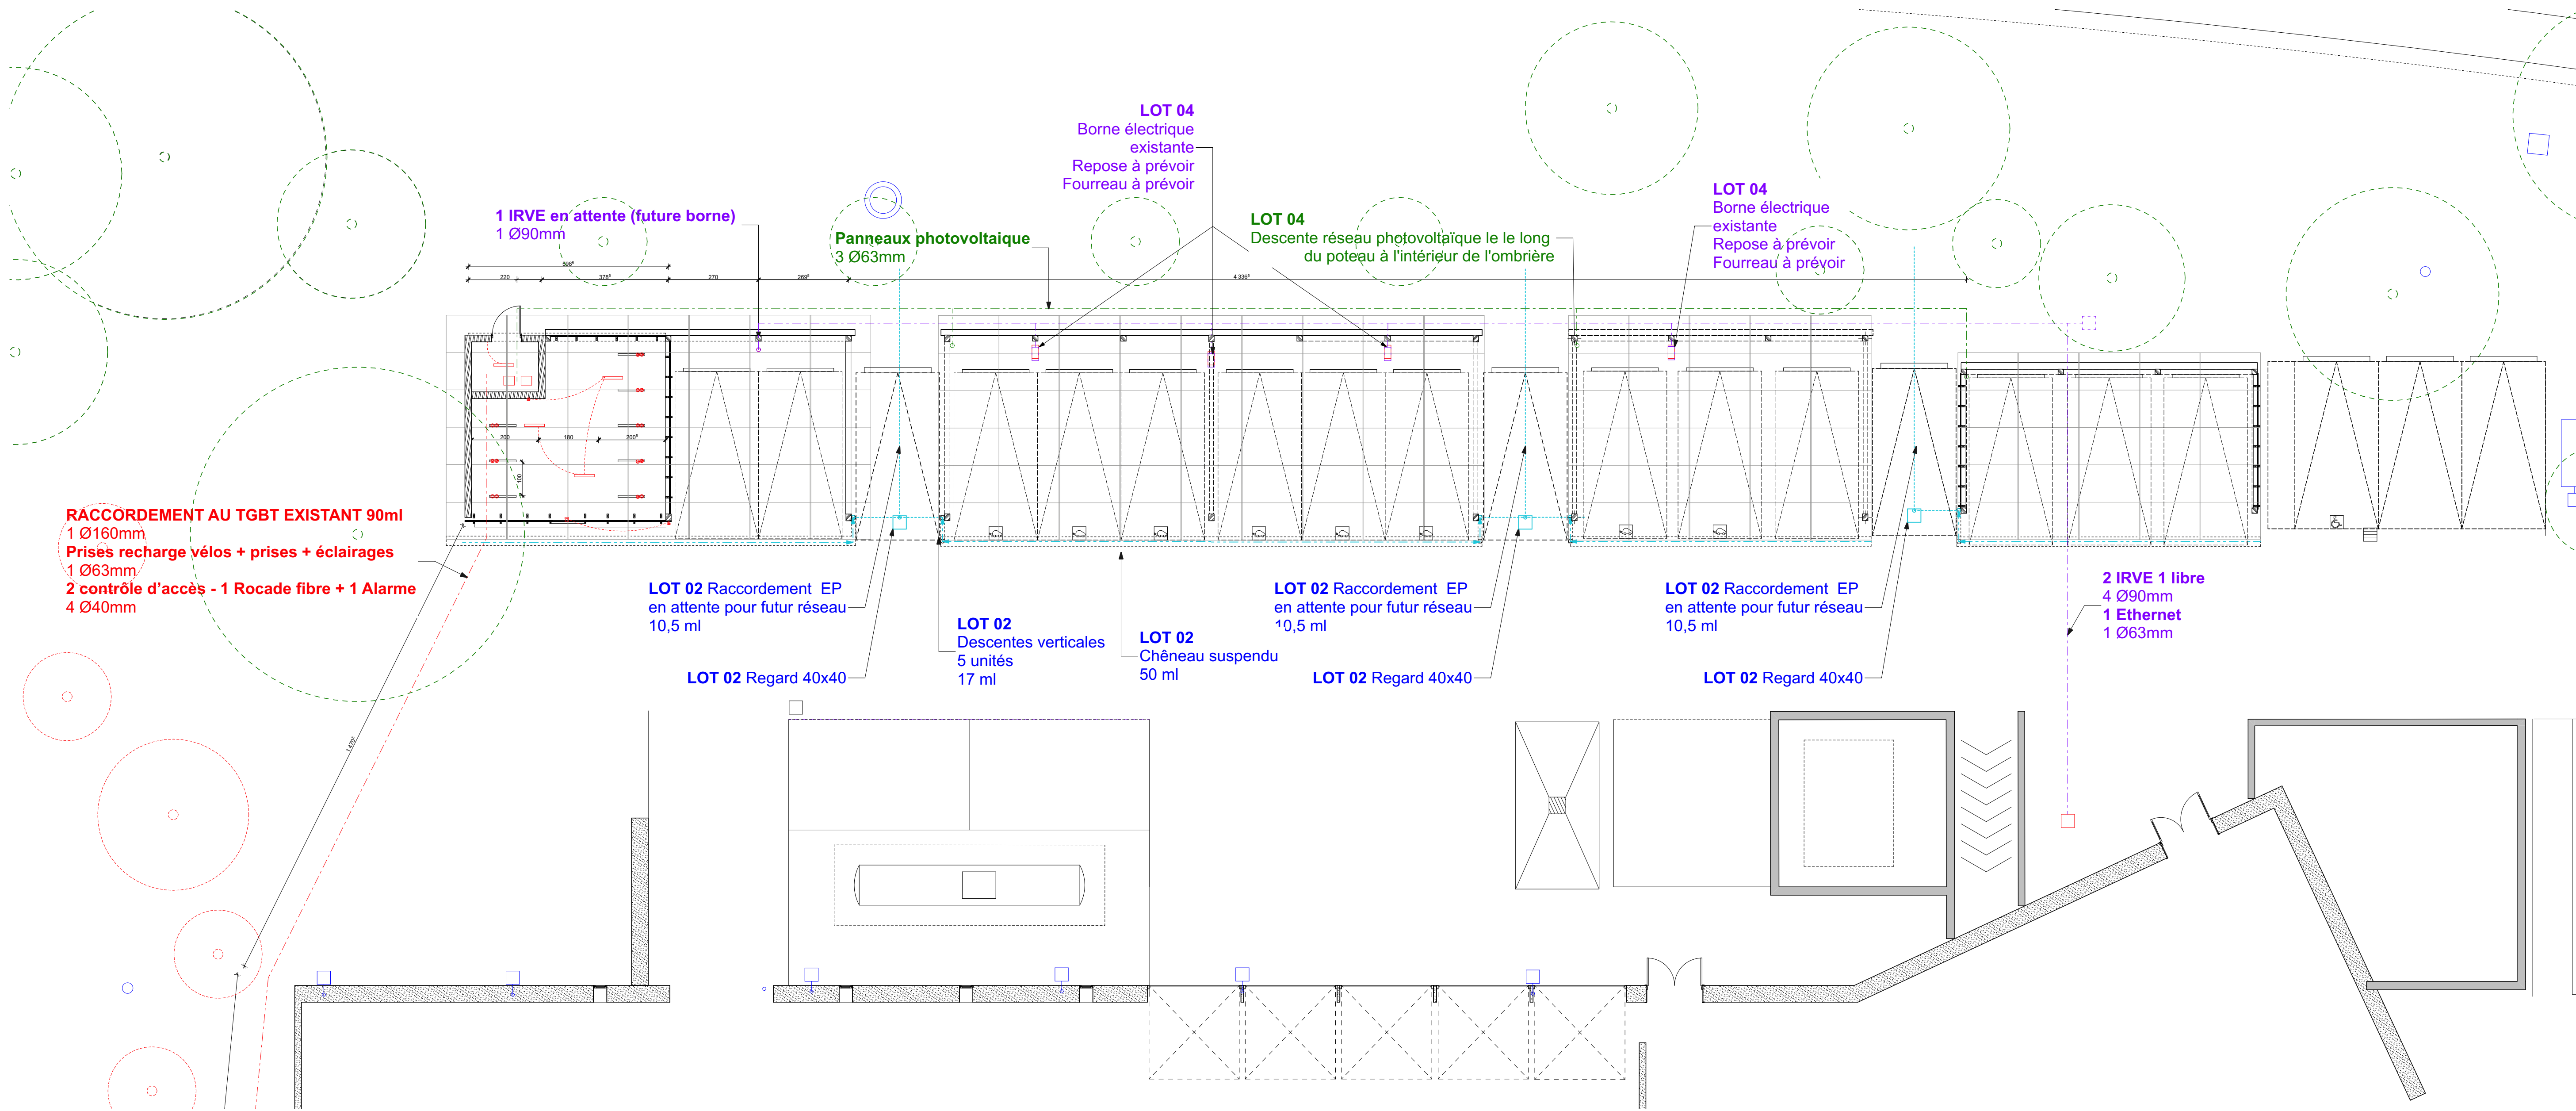

-1.

Plan LOT VRD - 1/50

1:100

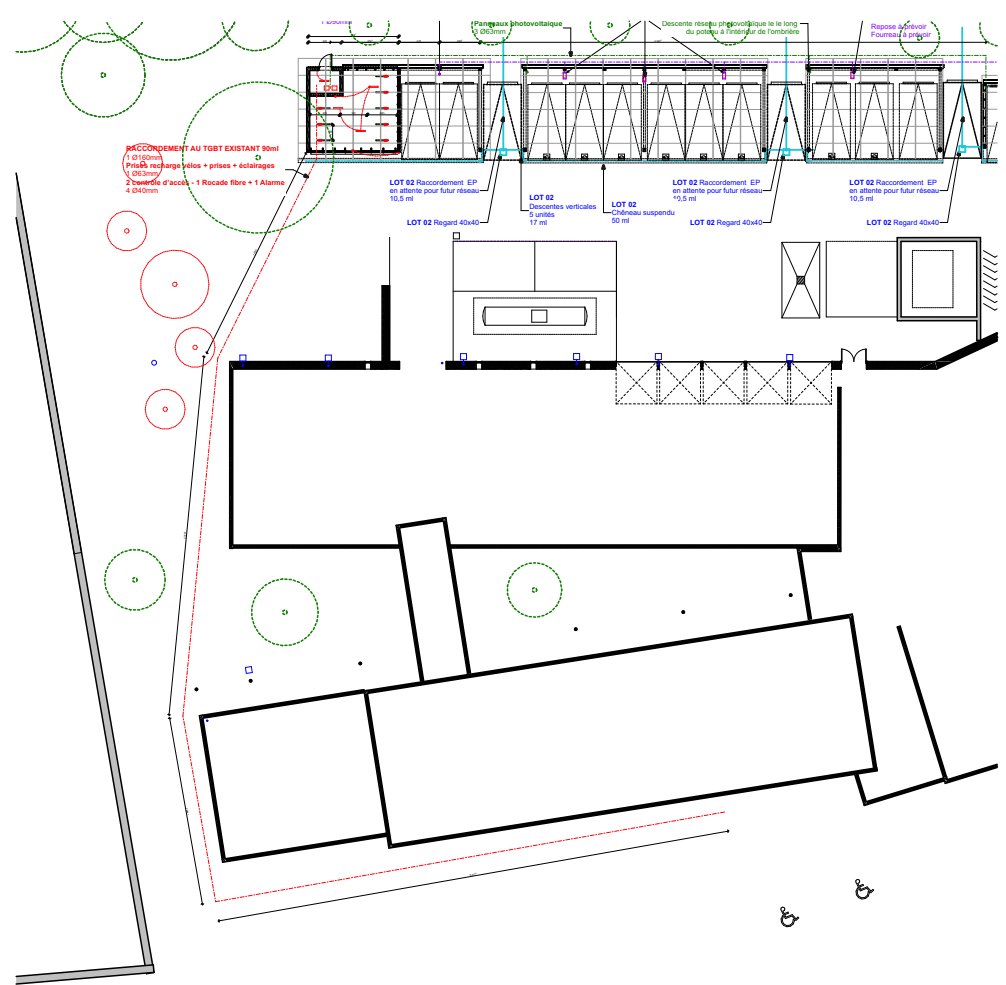


-1.


Plan LOT VRD - 1/50

1:500

Adresse : Ombrière Photovoltaïque Saint-Gervais-sous-Meymont		DCE LOT	
Maître d'ouvrage : Parc Naturel Régional Livradois-Forez Maison du Parc,		Nord 	
Maître d'œuvre : TRIAGONAL ARCHITECTURES 1 Rue Saint-Laurent, 63000 CLERMONT-FERRAND			
N° de plan: 04	Nom du plan: Plan Réseaux	Contact : 06 59 63 11 02 atelier.triagonal@gmail.com Dossier de consultation	

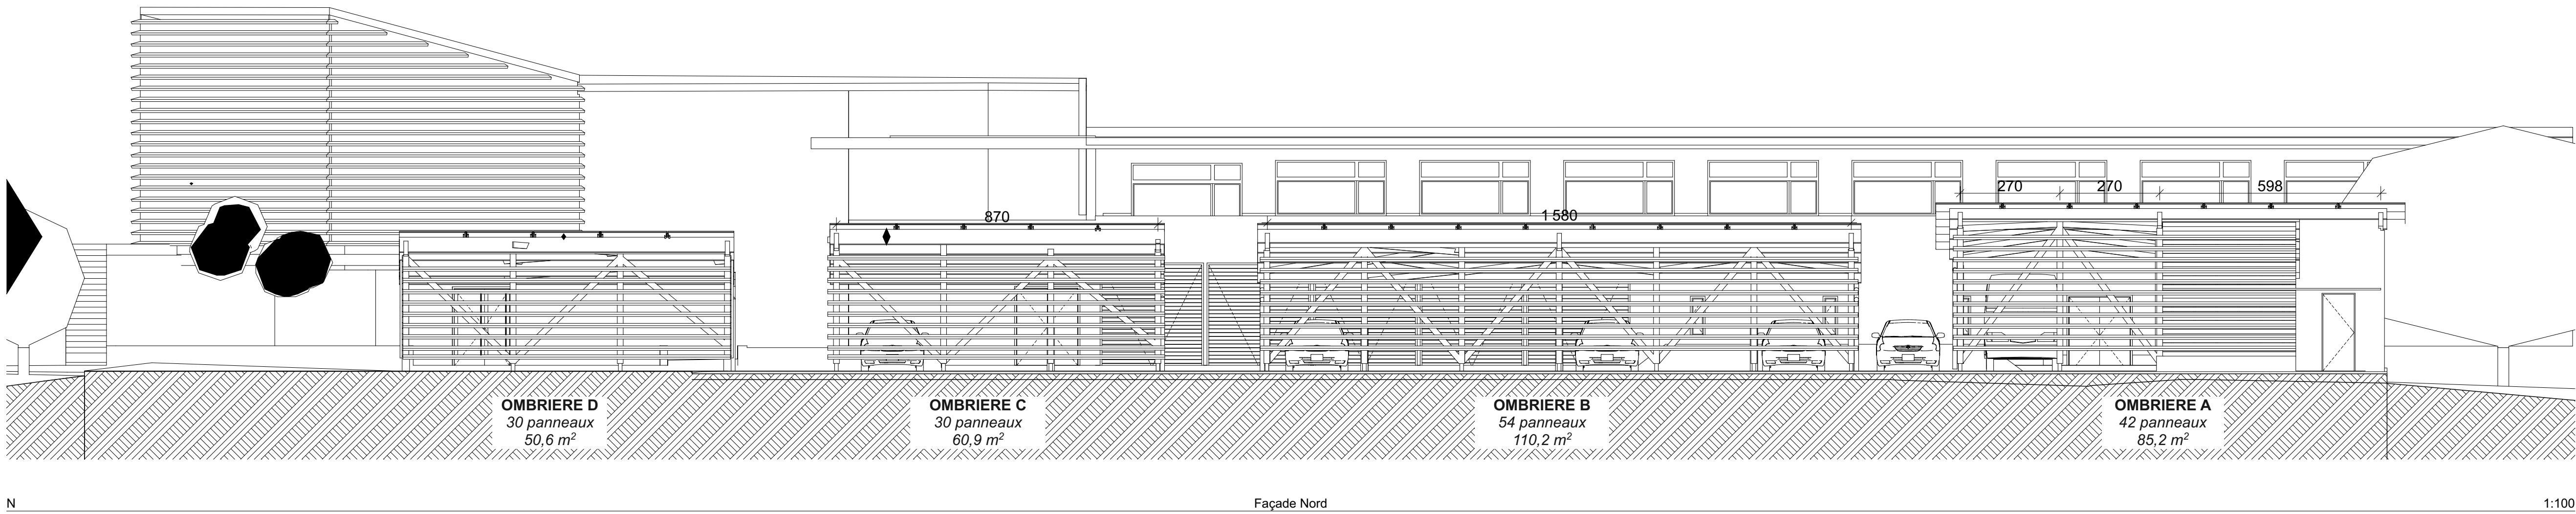

N Façade Nord 1:100

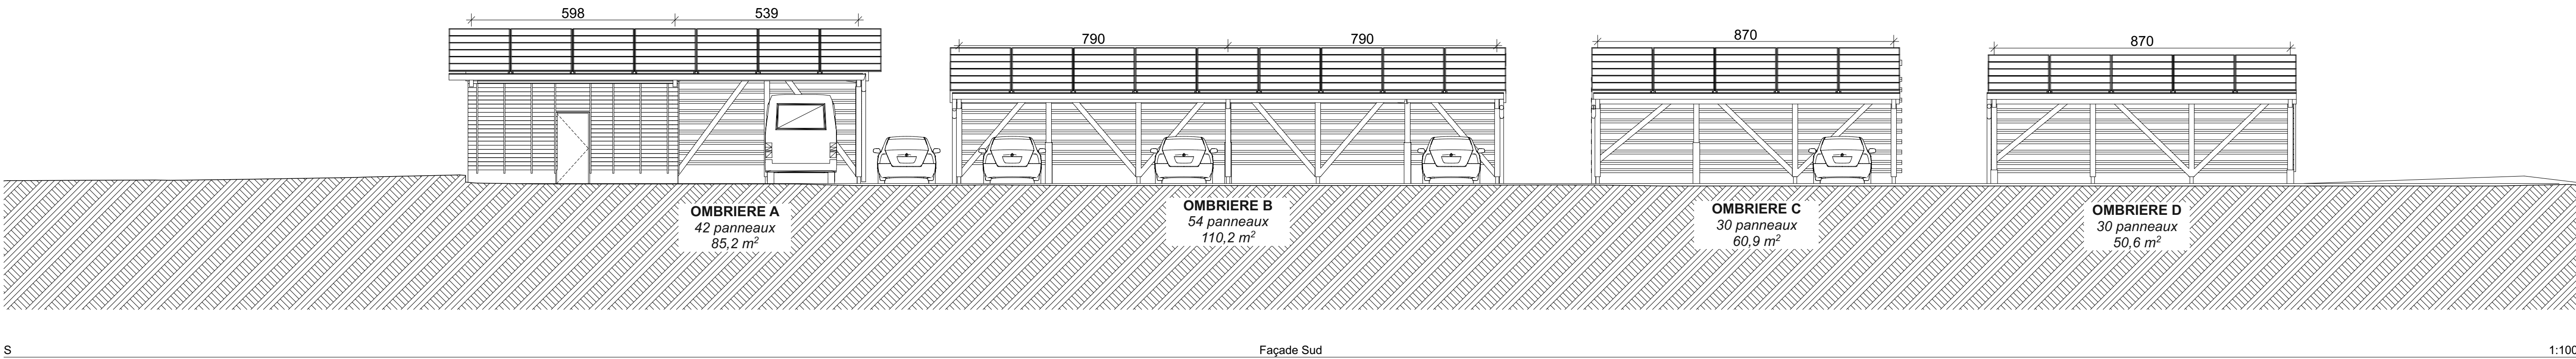


S Façade Sud 1:100



Vue depuis les bureaux 1:179,05







Vue depuis fond parking 1:179,05

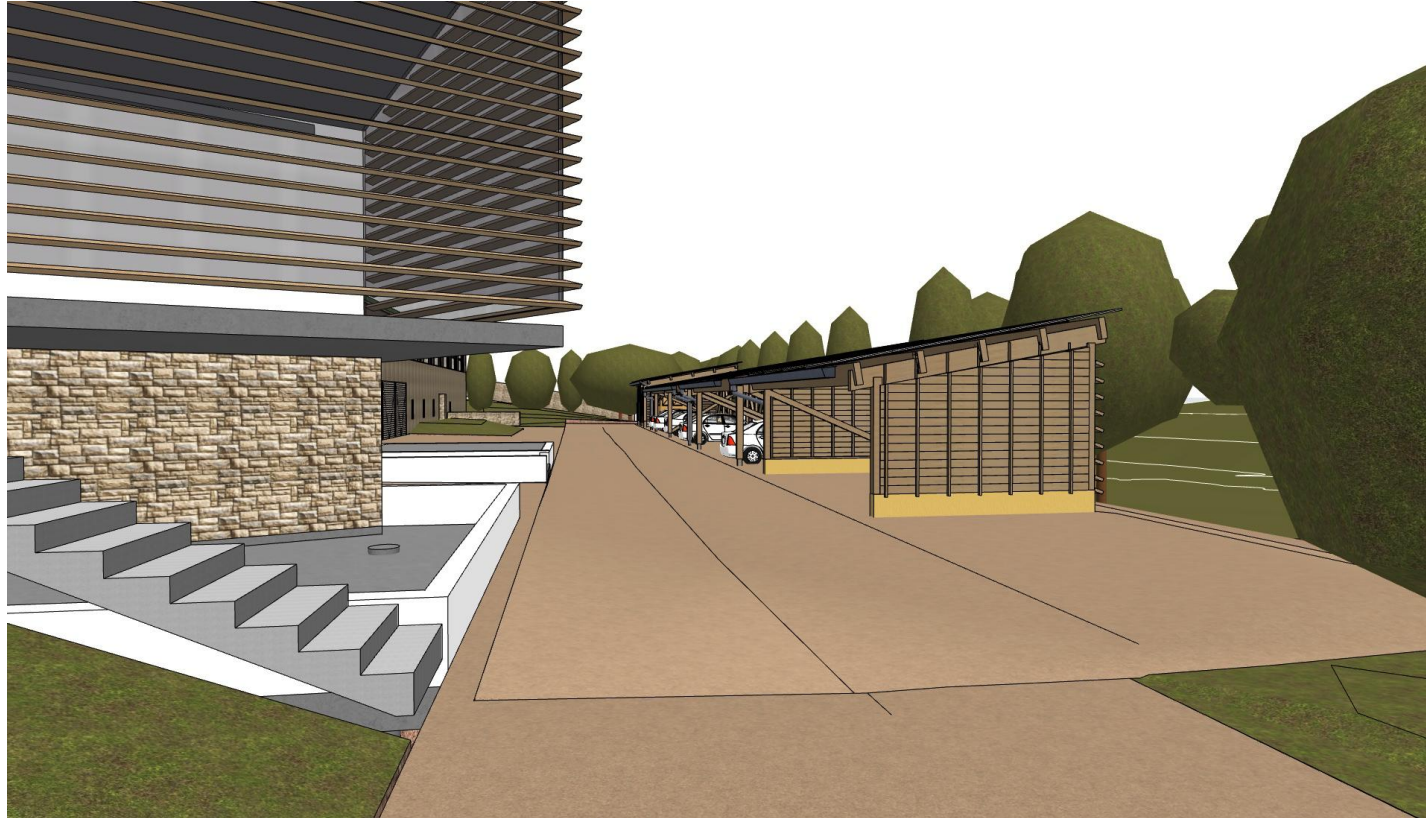

Vue depuis l'entrée parking 1:179,05

Adresse : Ombrière Photovoltaïque Saint-Gervais-sous-Meymont		DCE LOT
Maître d'ouvrage : Parc Naturel Régional Livradois-Forez Maison du Parc,		Echelle(s) : 1:100, 1:179,05 Date : 10/07/2025 Index
Maître d'œuvre : TRIAGONAL ARCHITECTURES 1 Rue Saint-Laurent, 63000 CLERMONT-FERRAND		
N° de plan: 05	Nom du plan: Façade Nord- Sud	Contact : 06 59 63 11 02 atelier.triagonal@gmail.com Dossier de consultation

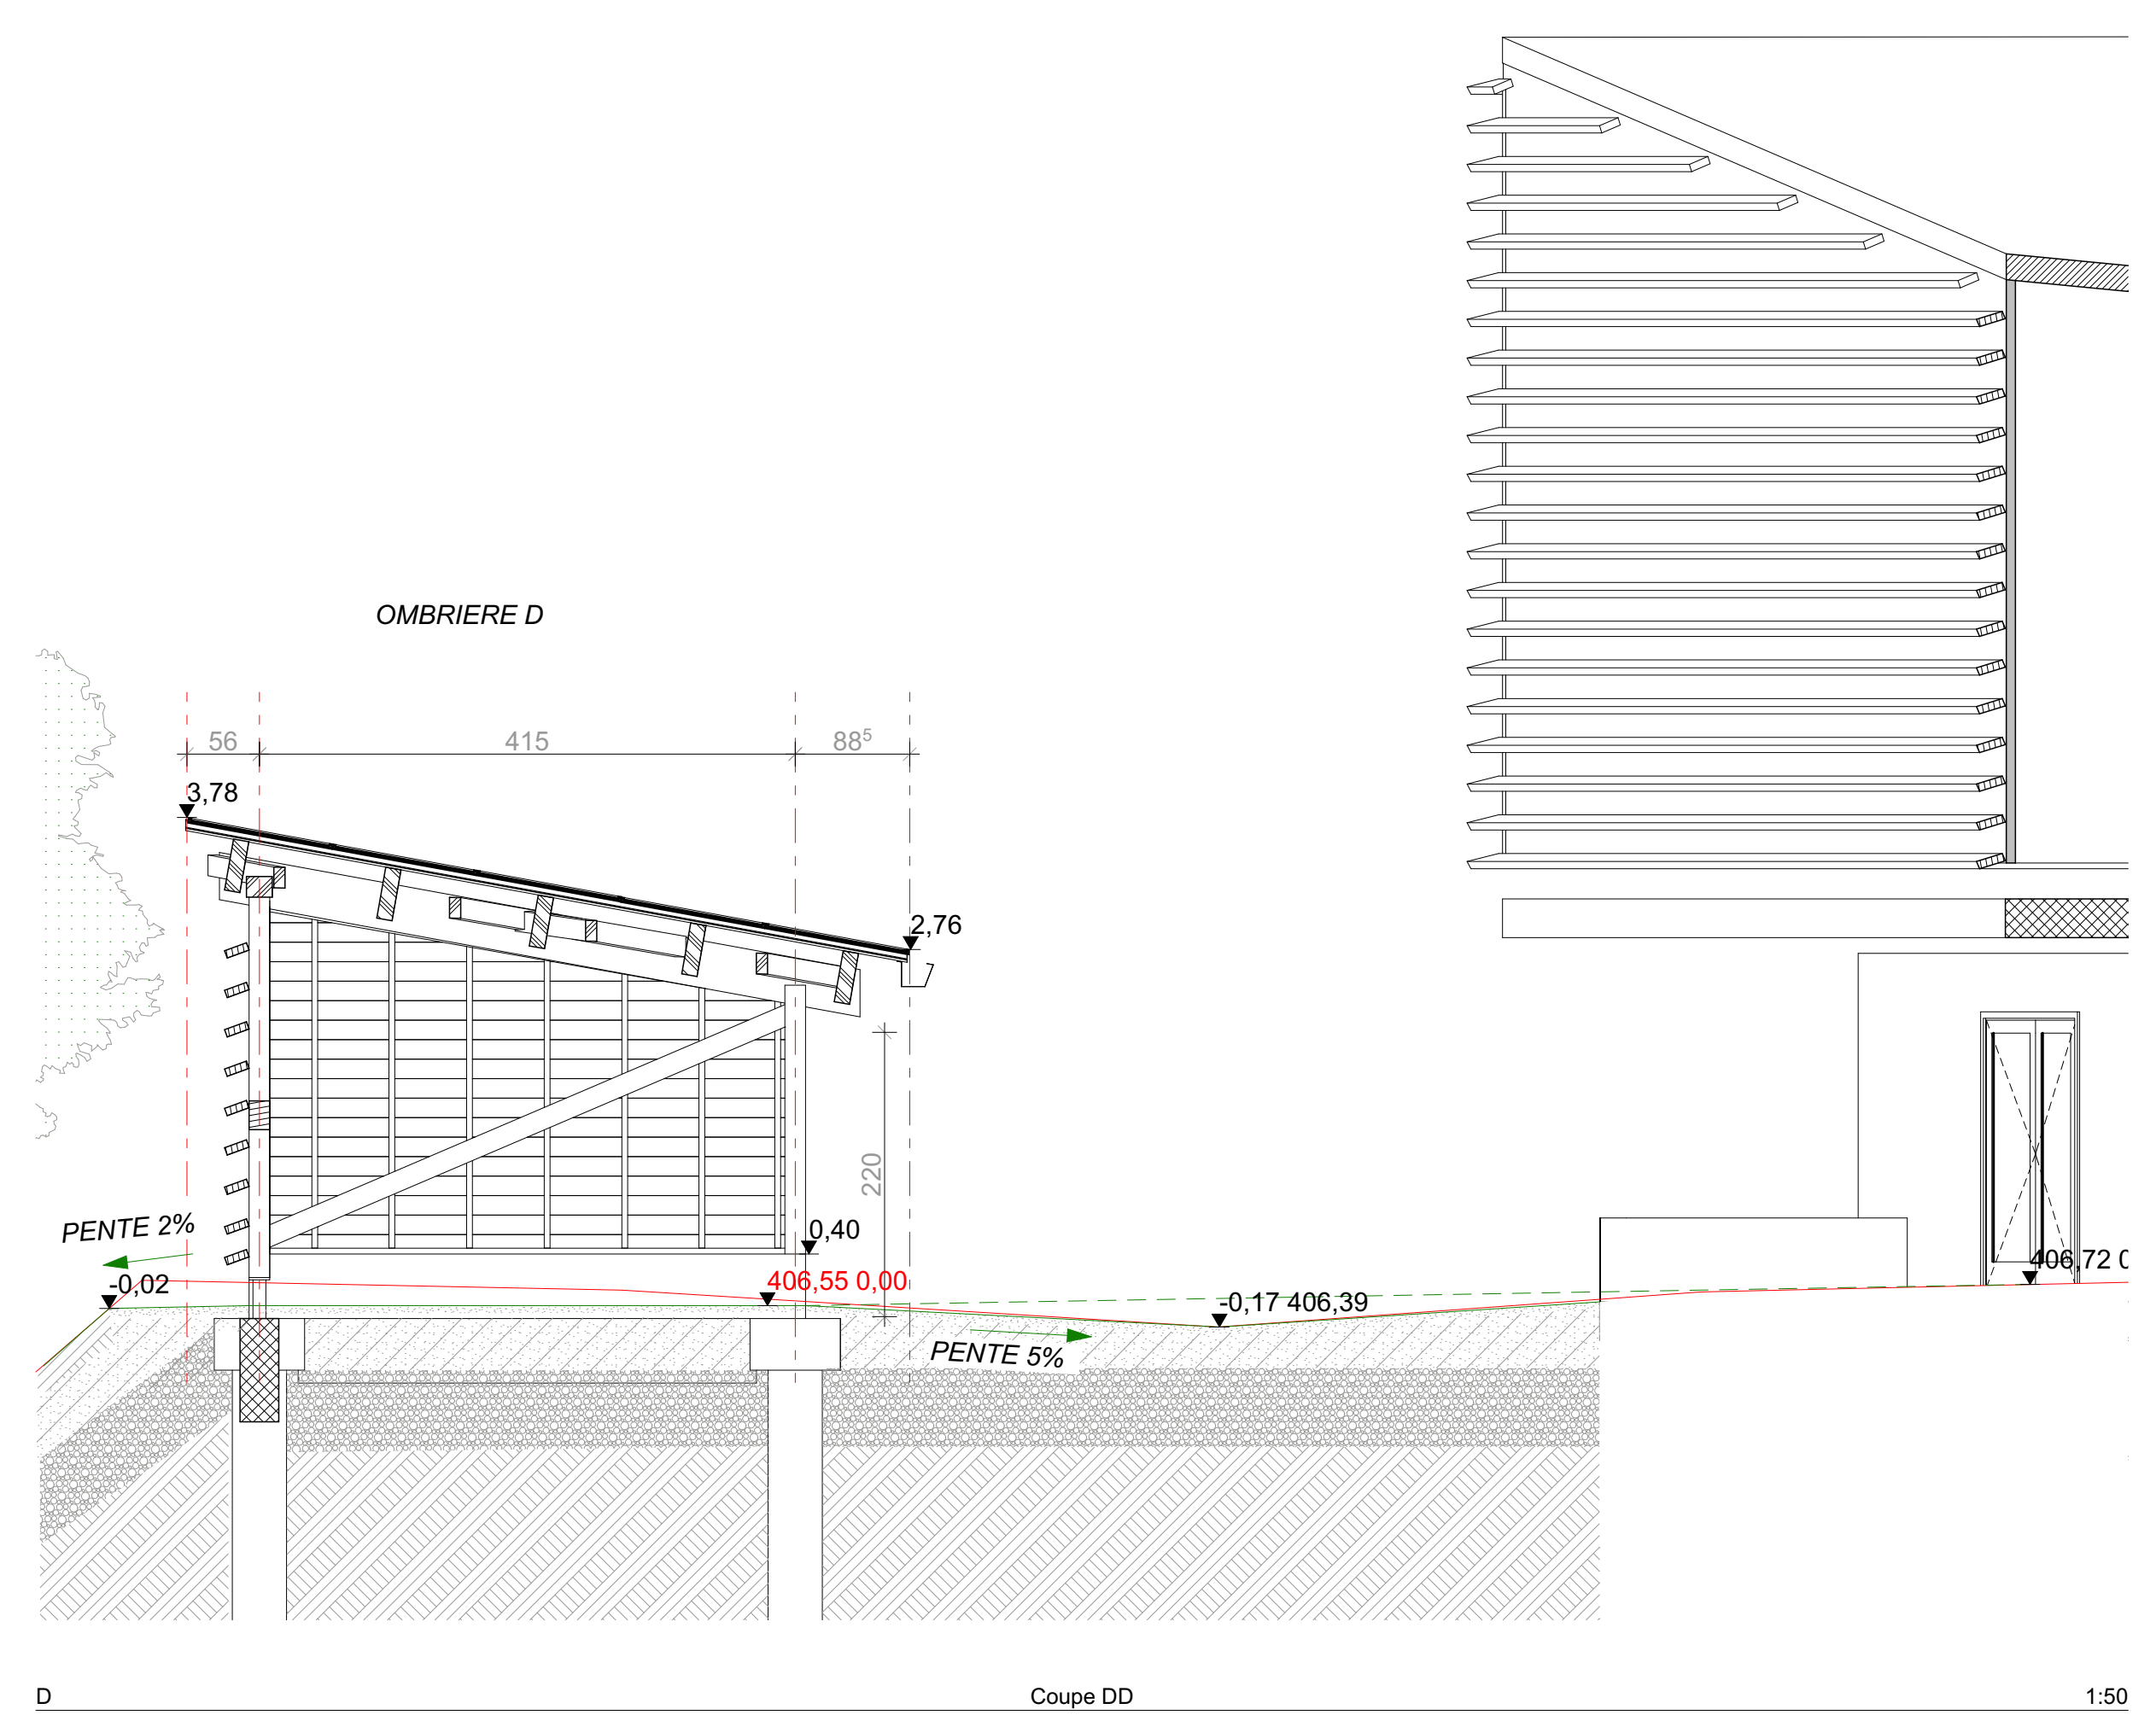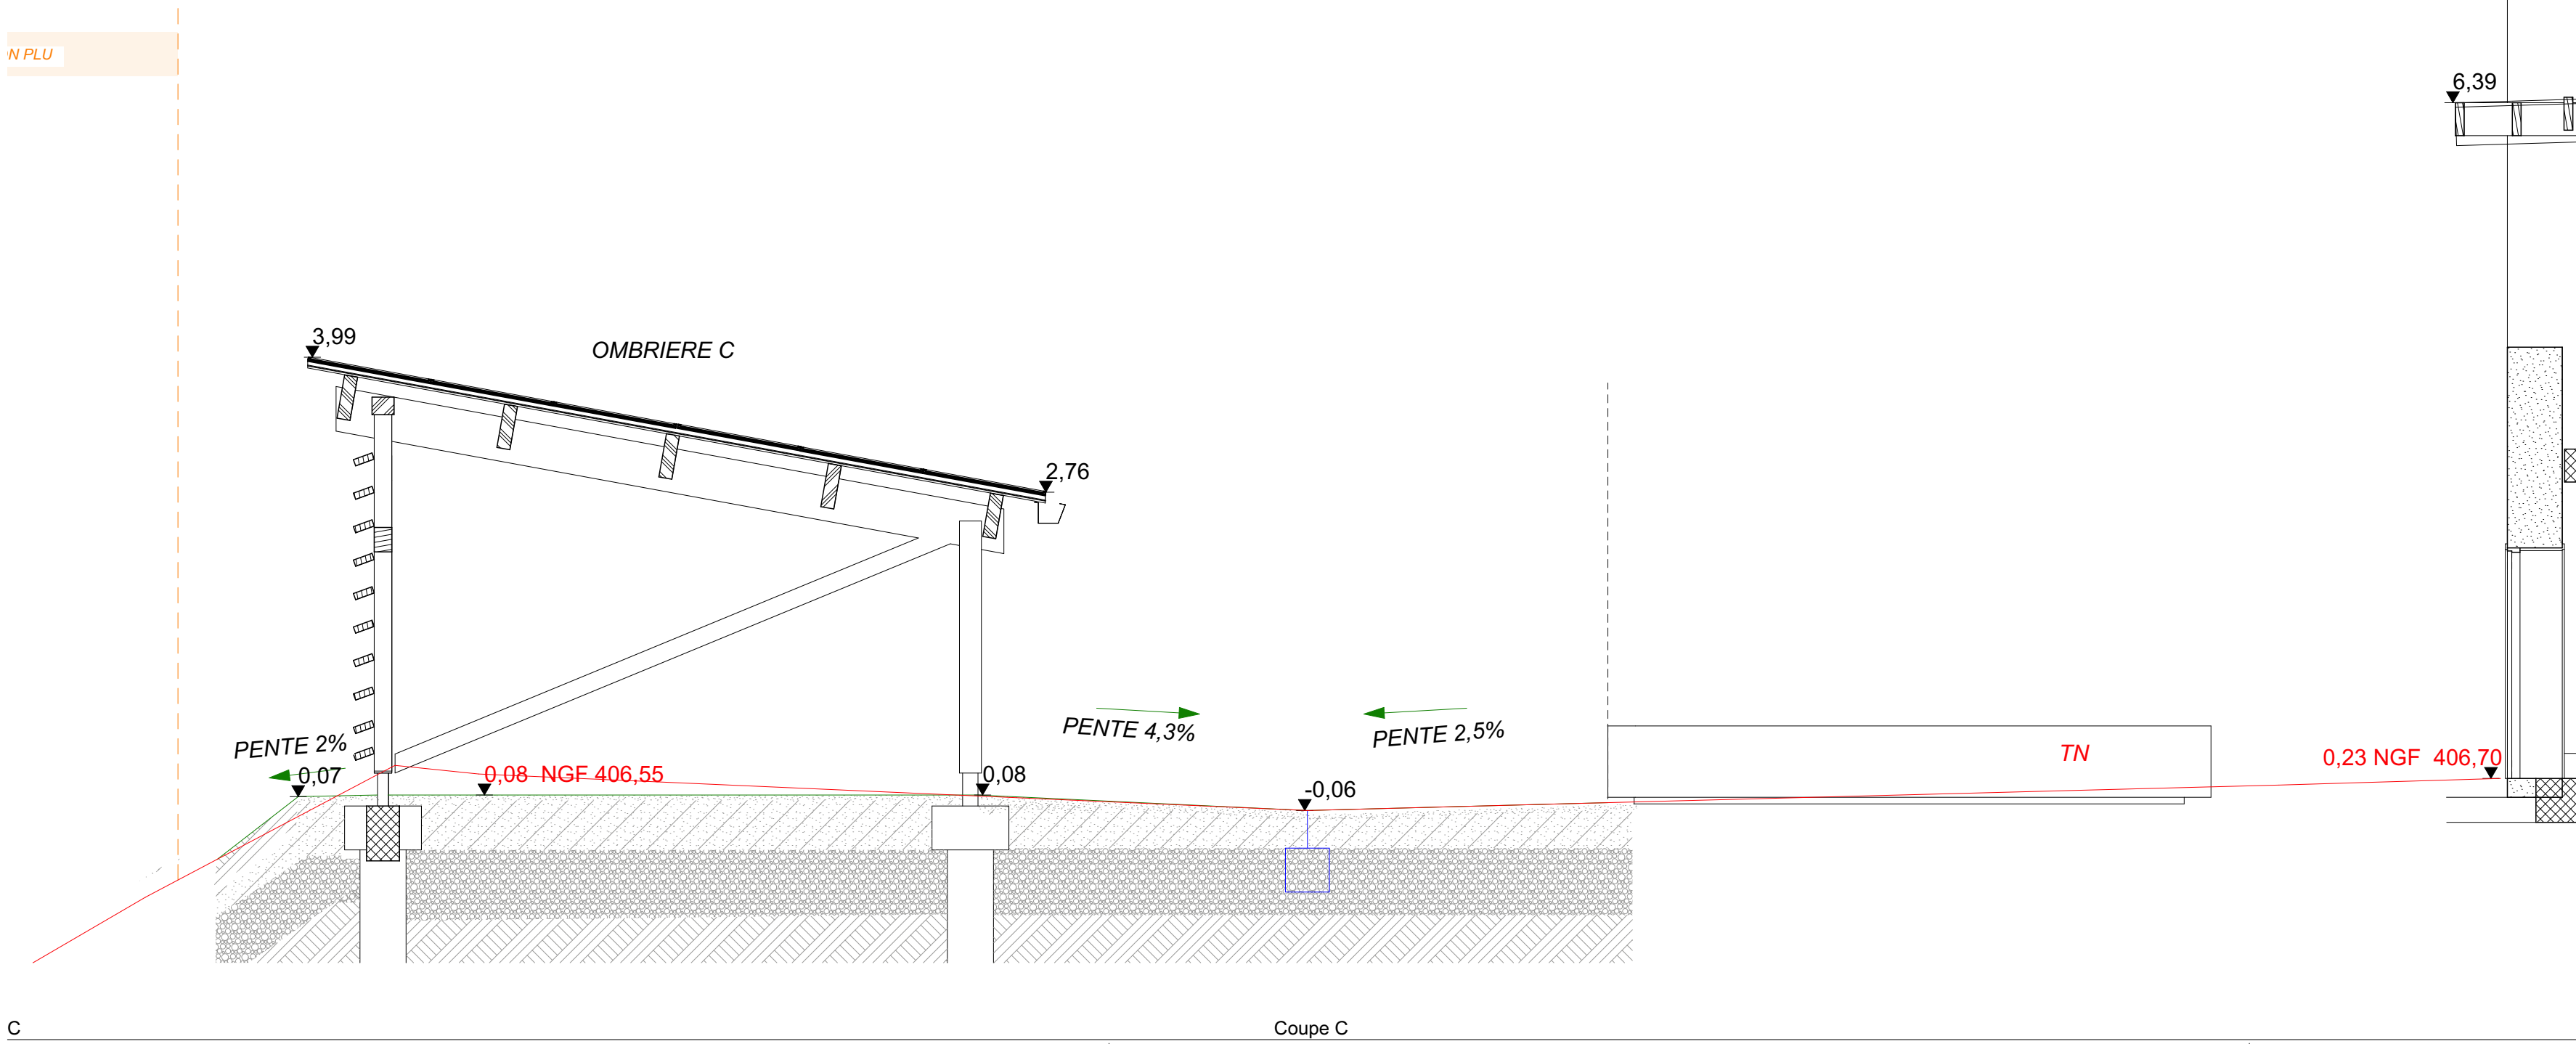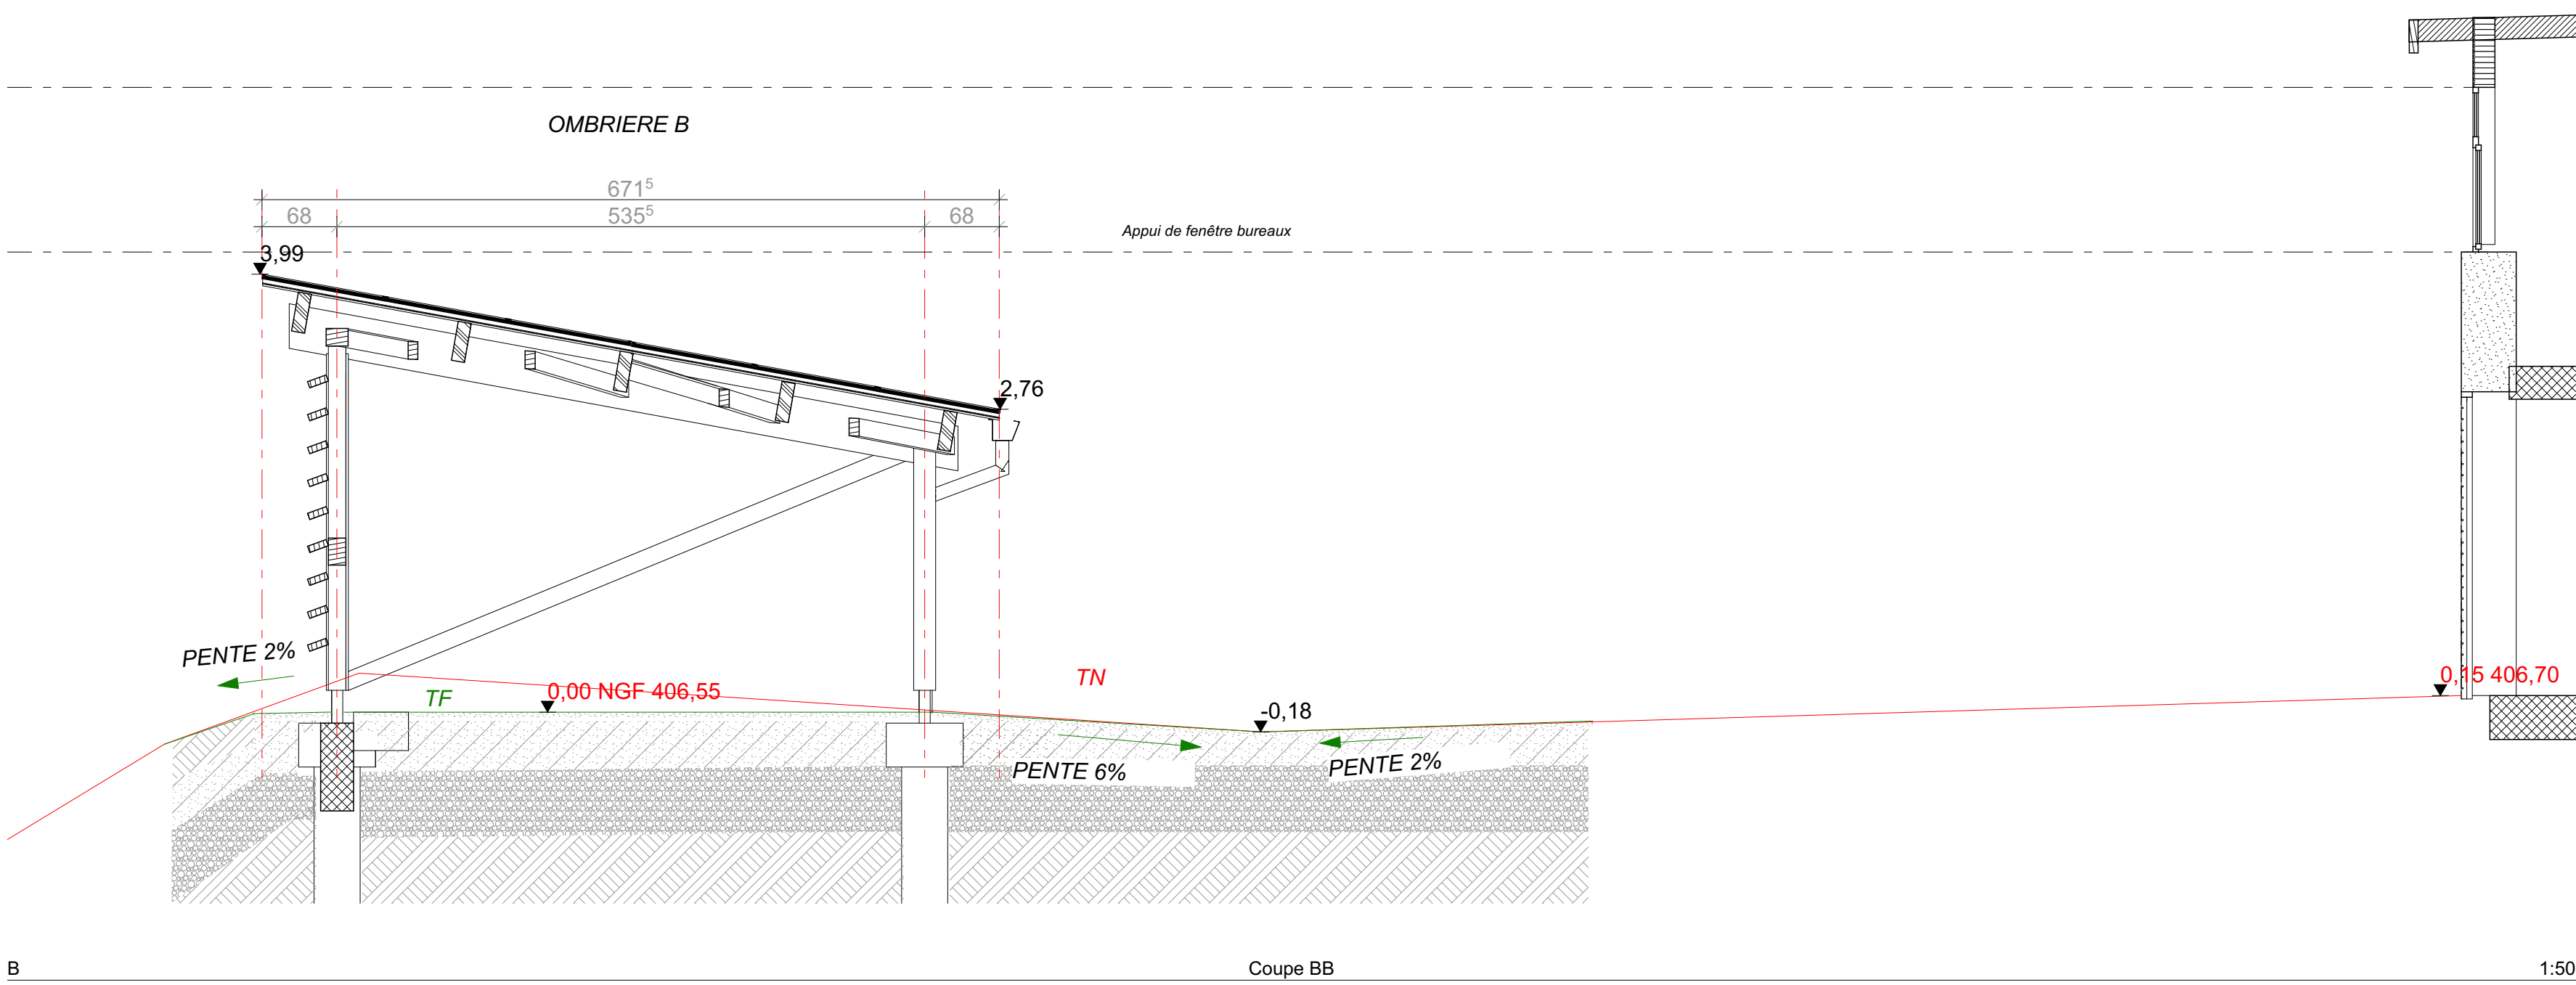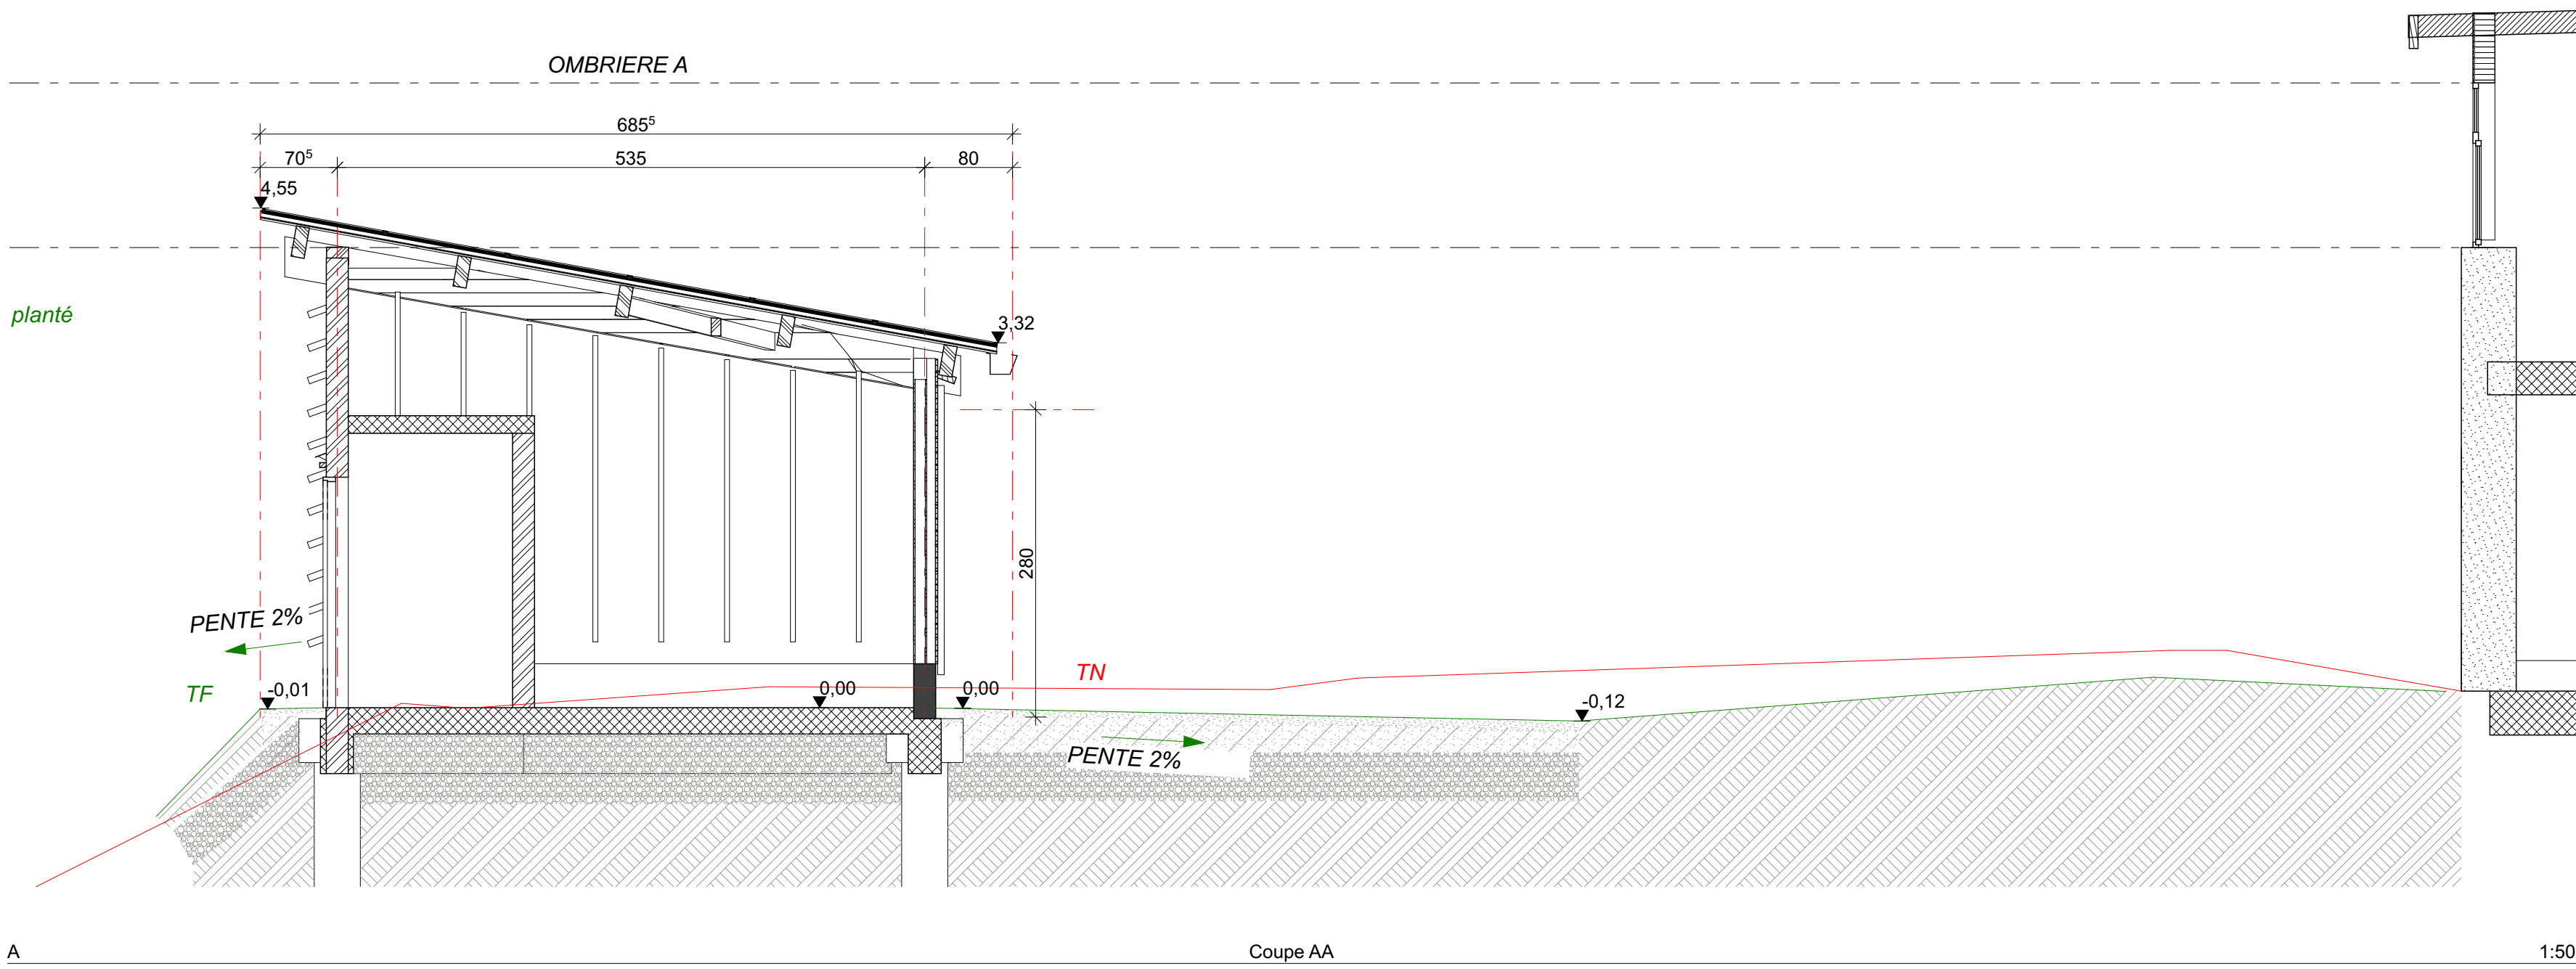

Adresse : Ombrière Photovoltaïque Saint-Gervais-sous-Meymont		DCE LOT
Maître d'ouvrage : Parc Naturel Régional Livradois-Forez Maison du Parc,		Echelle(s) : 1:50
Maître d'œuvre : TRIAGONAL ARCHITECTURES 1 Rue Saint-Laurent, 63000 CLERMONT-FERRAND		Date : 10/07/2025
N° de plan : 06		Indice
Nom du plan : Coupes		TRIAGONAL ARCHITECTURES
		Contact : 06 59 63 11 02 atelier.triagonal@gmail.com
		Dossier de consultation